


UWAGA
W SANITARIATACH PRZEGRODY MIĘDZY KABINAMI WC
WYKONAC Z LAMINATU WYSOKOCIŚNIENIEGO "HLP"
WYS. - 2,10m Z PRZESWITEM NAD PODŁOGĄ - 15cm
DRZWI DO KABIN WC Z LAMINATU J.W. O WYM. 90x185cm
(4 SZT. PRAWY I 3 SZT. LEWE)

UWAGA
W SANITARIATACH PRZEGRODY MIĘDZY KABINAMI WC
WYKONAC Z LAMINATU WYSOKOCIŚNIENIEGO "HLP"
WYS. - 2,10m Z PRZESWITEM NAD PODŁOGĄ - 15cm
DRZWI DO KABIN WC Z LAMINATU J.W. O WYM. 90x185cm
(5 SZT. PRAWY)

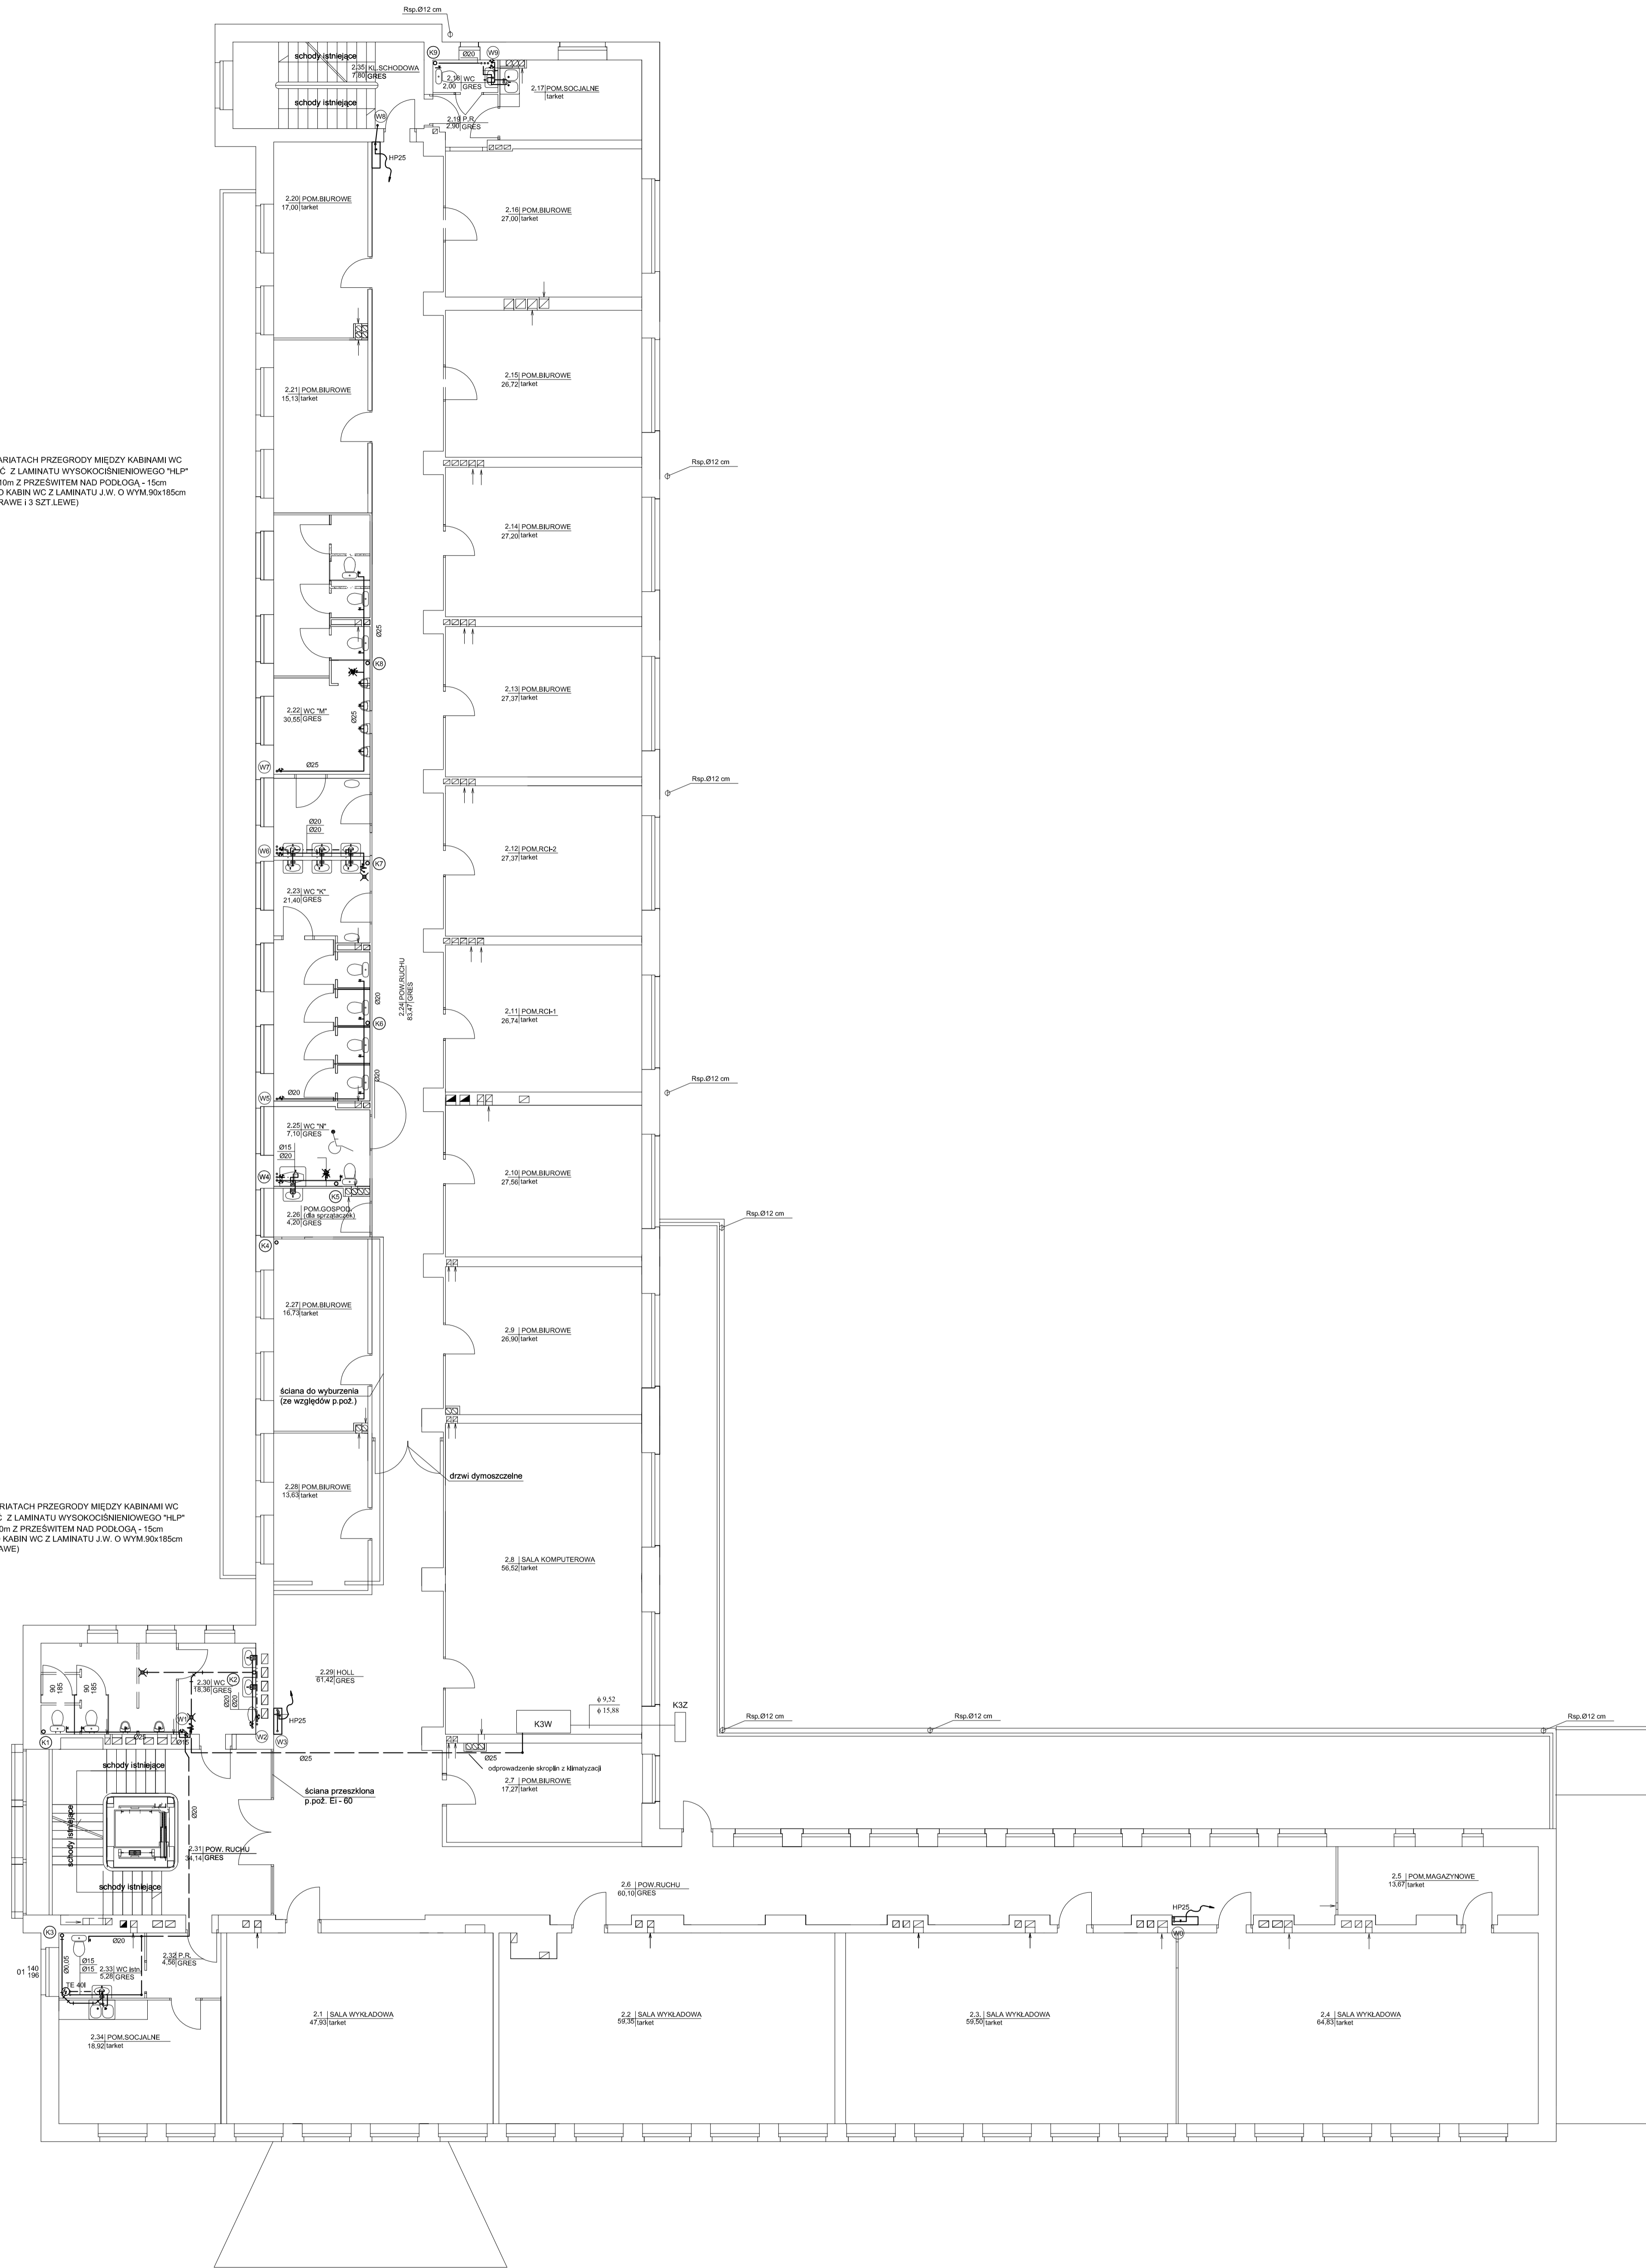

RZUT I - go PIĘTRA 1:100

| BIURO PROJEKTÓW BUDOWNICTWA KOMUNALNEGO W BYDGOSZCZY - Spółka z o.o. | | BPK | |
|---|---|-----------------------|--------------------|
| Obiekt | PRZEBUDOWA BUDYNKU DYDAKTYCZNEGO UTP przy ulicy Fordońskiej 430 w BYDGOSZCZY | WOD-KAN | Bl. 4484 |
| Projektant | mgr inż. K. Paszowska | Stadium | Nr Zlecenia |
| Autor | mgr inż. K. Paszowska | upr. bud. nr ewid. | KUP/0133/POCS/06 |
| opracował | mgr inż. A. Cendrowska | mgr inż. P. Sosnowski | upr. bud. nr ewid. |
| Przedmiot opracowania | Instalacja wod-kan i p.poż. | KUP/0133/POCS/05 | |
| Rzut I-go piętra | | Data | 30.05.2010 |
| | | Skala | 1:100 |
| | | Nr rysunku | 3 |