R7

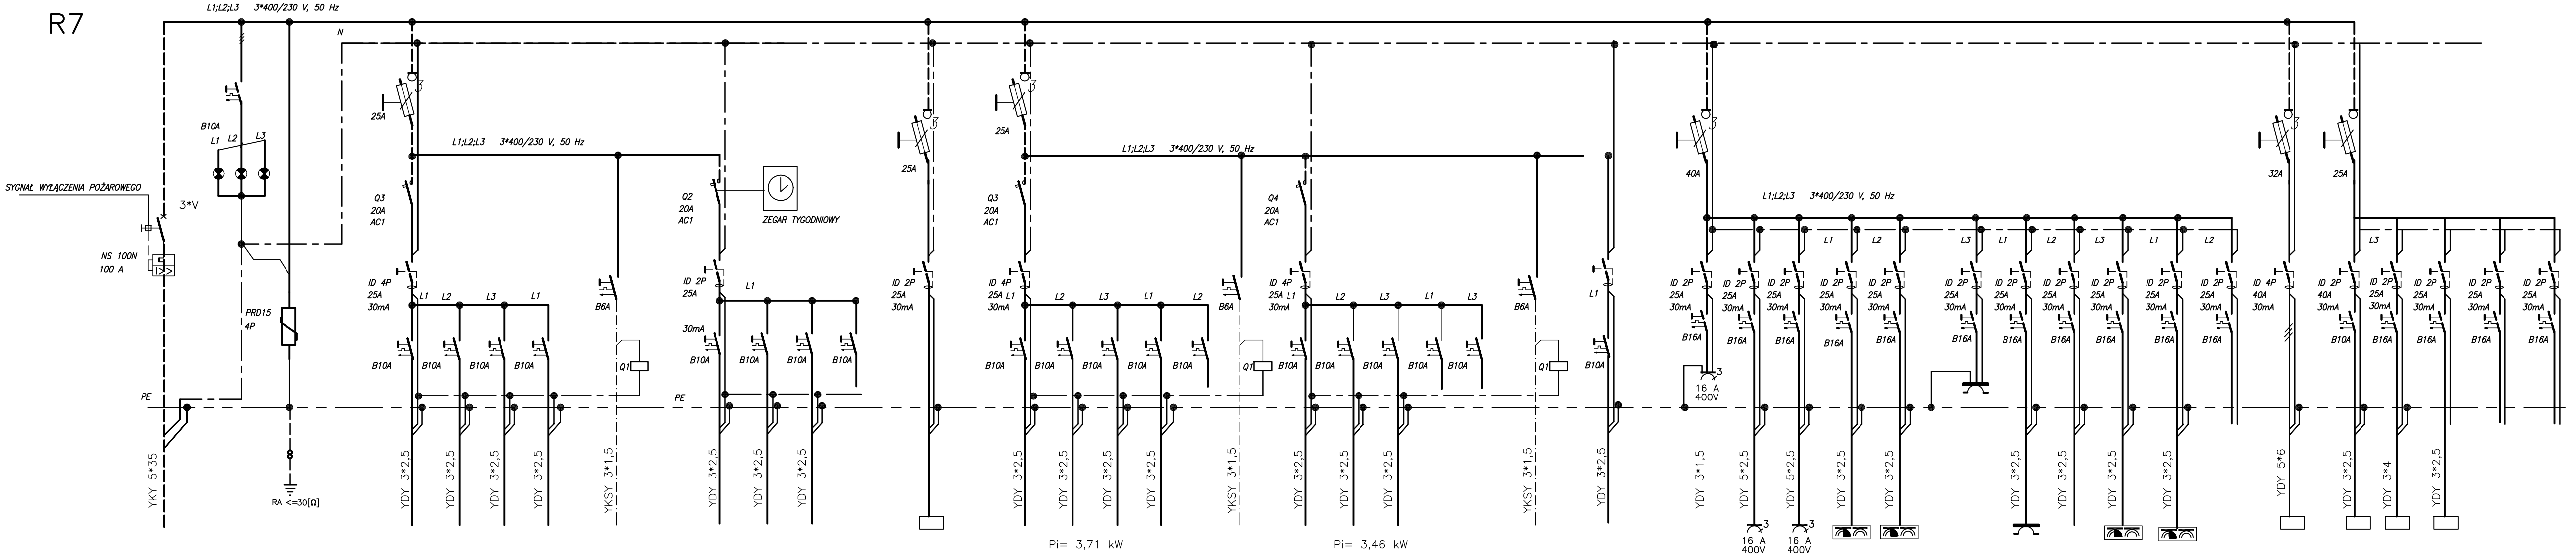

NR POLA	1	2	3		4	5	6	7	8	9	10	11	12	13	14	15	16	17	18	19	20	21	22	23	24	25	26	27	28	29	30	31	32	33	34	35	36	37	38	39	40	41	42	43
MOC [kW]					0,3	0,3	0,37			0.1	0.1	0.1	0.2	1	0,74	1,15	0,85	0,97			1,4	1,2	0,86				0,7		1,5	1,5	0,8	0,8	1,0	0,8	1,5	0,8	0,8		1,0	0,2	2,0	1,0		
NAPIĘCIE [V]					230	230	230	230	230	230	230	230	230	230		230	230	230	230	230	230	230	230	230	230	230	230	400	400	400	230	230	230	230	230	230	230	400	230	230	230	230	230
	ZASILANIE Z ROZDZIELNICY GŁÓWNEJ MSB-G	SYGNALIZACJA NAPIĘCIA	WSPÓLNY UZIOM POŁĄCZENIE WYRÓWNAWCZE	ZABEZPIECZENIE PRZEPIĘCIOWE	OŚWIETLENIE NOCNE N1	OŚWIETLENIE NOCNE N2	OŚWIETLENIE NOCNE N3	REZERWA	ZAŁĄCZ. Z TABL. ROS	TABLICE INFO	TABLICE INFO	TABLICE INFO	REZERWA	CENTRALA CLS2 ZASILANIE OŚWIETLENIA EWAKUACYJNEGO	OŚWIETLENIE A	OŚWIETLENIE B	OŚWIETLENIE C	OŚWIETLENIE D	REZERWA	SYGNAŁ STER. Z TABL. ROS	OŚWIETLENIE E	OŚWIETLENIE F	OŚWIETLENIE G	REZERWA	REZERWA	SYGNAŁ STER. Z TABL. ROS	OŚWIETLENIE PORTIERNIA, POCZEKALNIA KANCELARIA	GNIAZDO SERWISOWE WEWNĄTRZ ROZDZIELNICY	GNIAZDO HOLL	GNIAZDO HOLL	GNIAZDO HOLL 2*2 gniazda	GNIAZDO HOLL 2*(2*2) gniazda filar 1 i 2	GNIAZDO SERWISOWE WEWNĄTRZ ROZDZIELNICY	GNIAZDO HOLL	OŚWIETLENIE PIWNICA	GNIAZDA KANCELARIA	GNIAZDA PORTIERNIA	REZERWA	ROZDZIELNICA RE-N ZASILANIE APARATÓW G-W	CENTRALA SAP KONTROLER OŚW. EWAKUACYJNEGO	SERWER W PDM.44	BANKOMAT	REZERWA	REZERWA
										ZAKOŃCZYĆ PUSZKĄ NAD SUFITEM																																			

UKŁAD SIECI TN-S

WYŁĄCZNIKI RÓŻNICOWOPRĄDOWE

Pi= 20 kW
REZERWA 50%
Po= 30 kW
kj=0,7
Ps= 21 kW
Is= 52,5 A

PRACOWNIA PROJEKTOWO BUDOWLANA inż. M . LINKA 85-440 BYDGOSZCZ, UL. DZIĘCIOŁOWA 28 TEL.601-936096, malipra@wp.pl			
INWESTOR:	UNIWERSYTET TECHNOLOGICZNO – PRZYRODNICZY im. Jana i Jędrzeja Śniadeckich w Bydgoszczy		
ADRES OBIEKTU	85-796 Bydgoszcz, ul. Kaliskiego 7 dz. nr ewid. 86/3, 108, 127, obręb 0337, Bydgoszcz	BRANŻA	EL.
TEMAT:	REMONT SUFITU PODWIESZANEGO W HOLU GŁÓWNYM BUDYNKU 2.1	FAZA	P.WYK
		SKALA	---
PRZEDMIOT RYS.	SCHEMAT ROZDZIELNICY T7	IL.RYS.	
		NR RYS.	
PROJEKTANT	inż. Marek Linka	SPECJALNOŚĆ INSTALACJE ELEKTRYCZNE UPR.PROJ. nr NB-7210/1/92	DATA PODPIS 15.03.2015