



Wymiar resztę poletek
3 m x 12 m

Przerwy pomiędzy blokami
upraw 5 m

Wymiar poletek rzepaku
6 m x 12 m

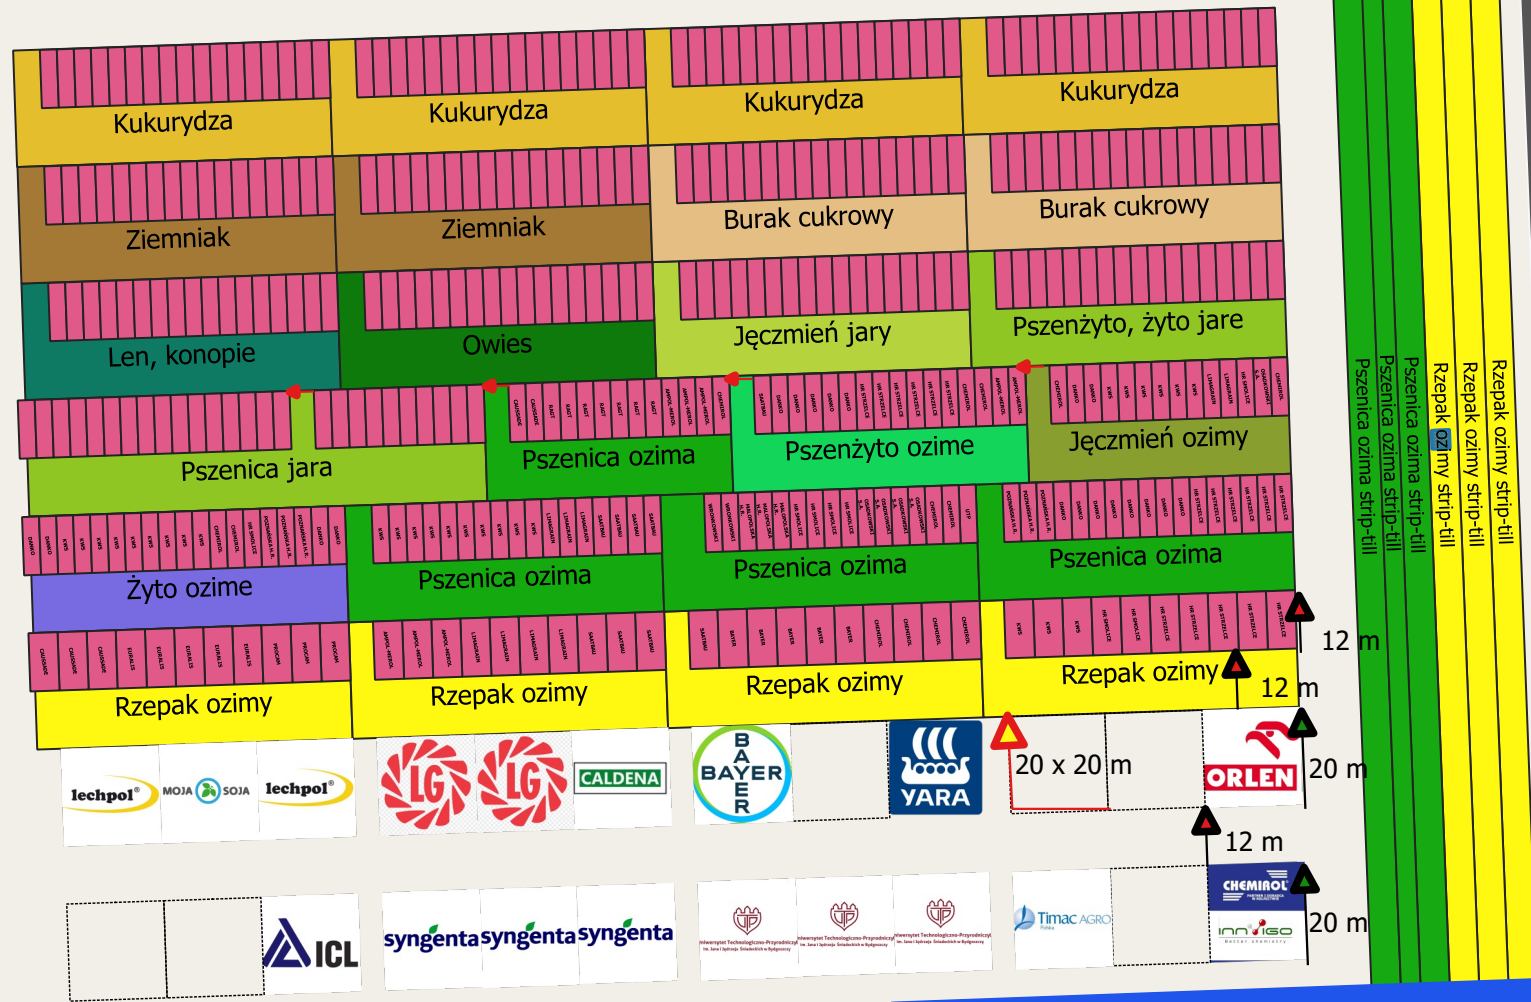

Wymiar poletek traw i
bobowatych 3 m x 9 m

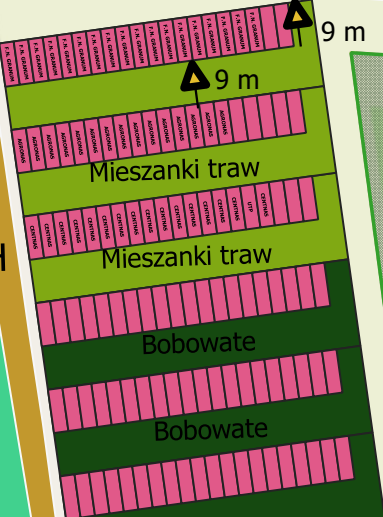

Minikowo

świątlica wiejska

Aleja bukowa

Hotel i restauracja Gesia Dolina

Targi AGRO-TECH

Kolekcja ROLNAS