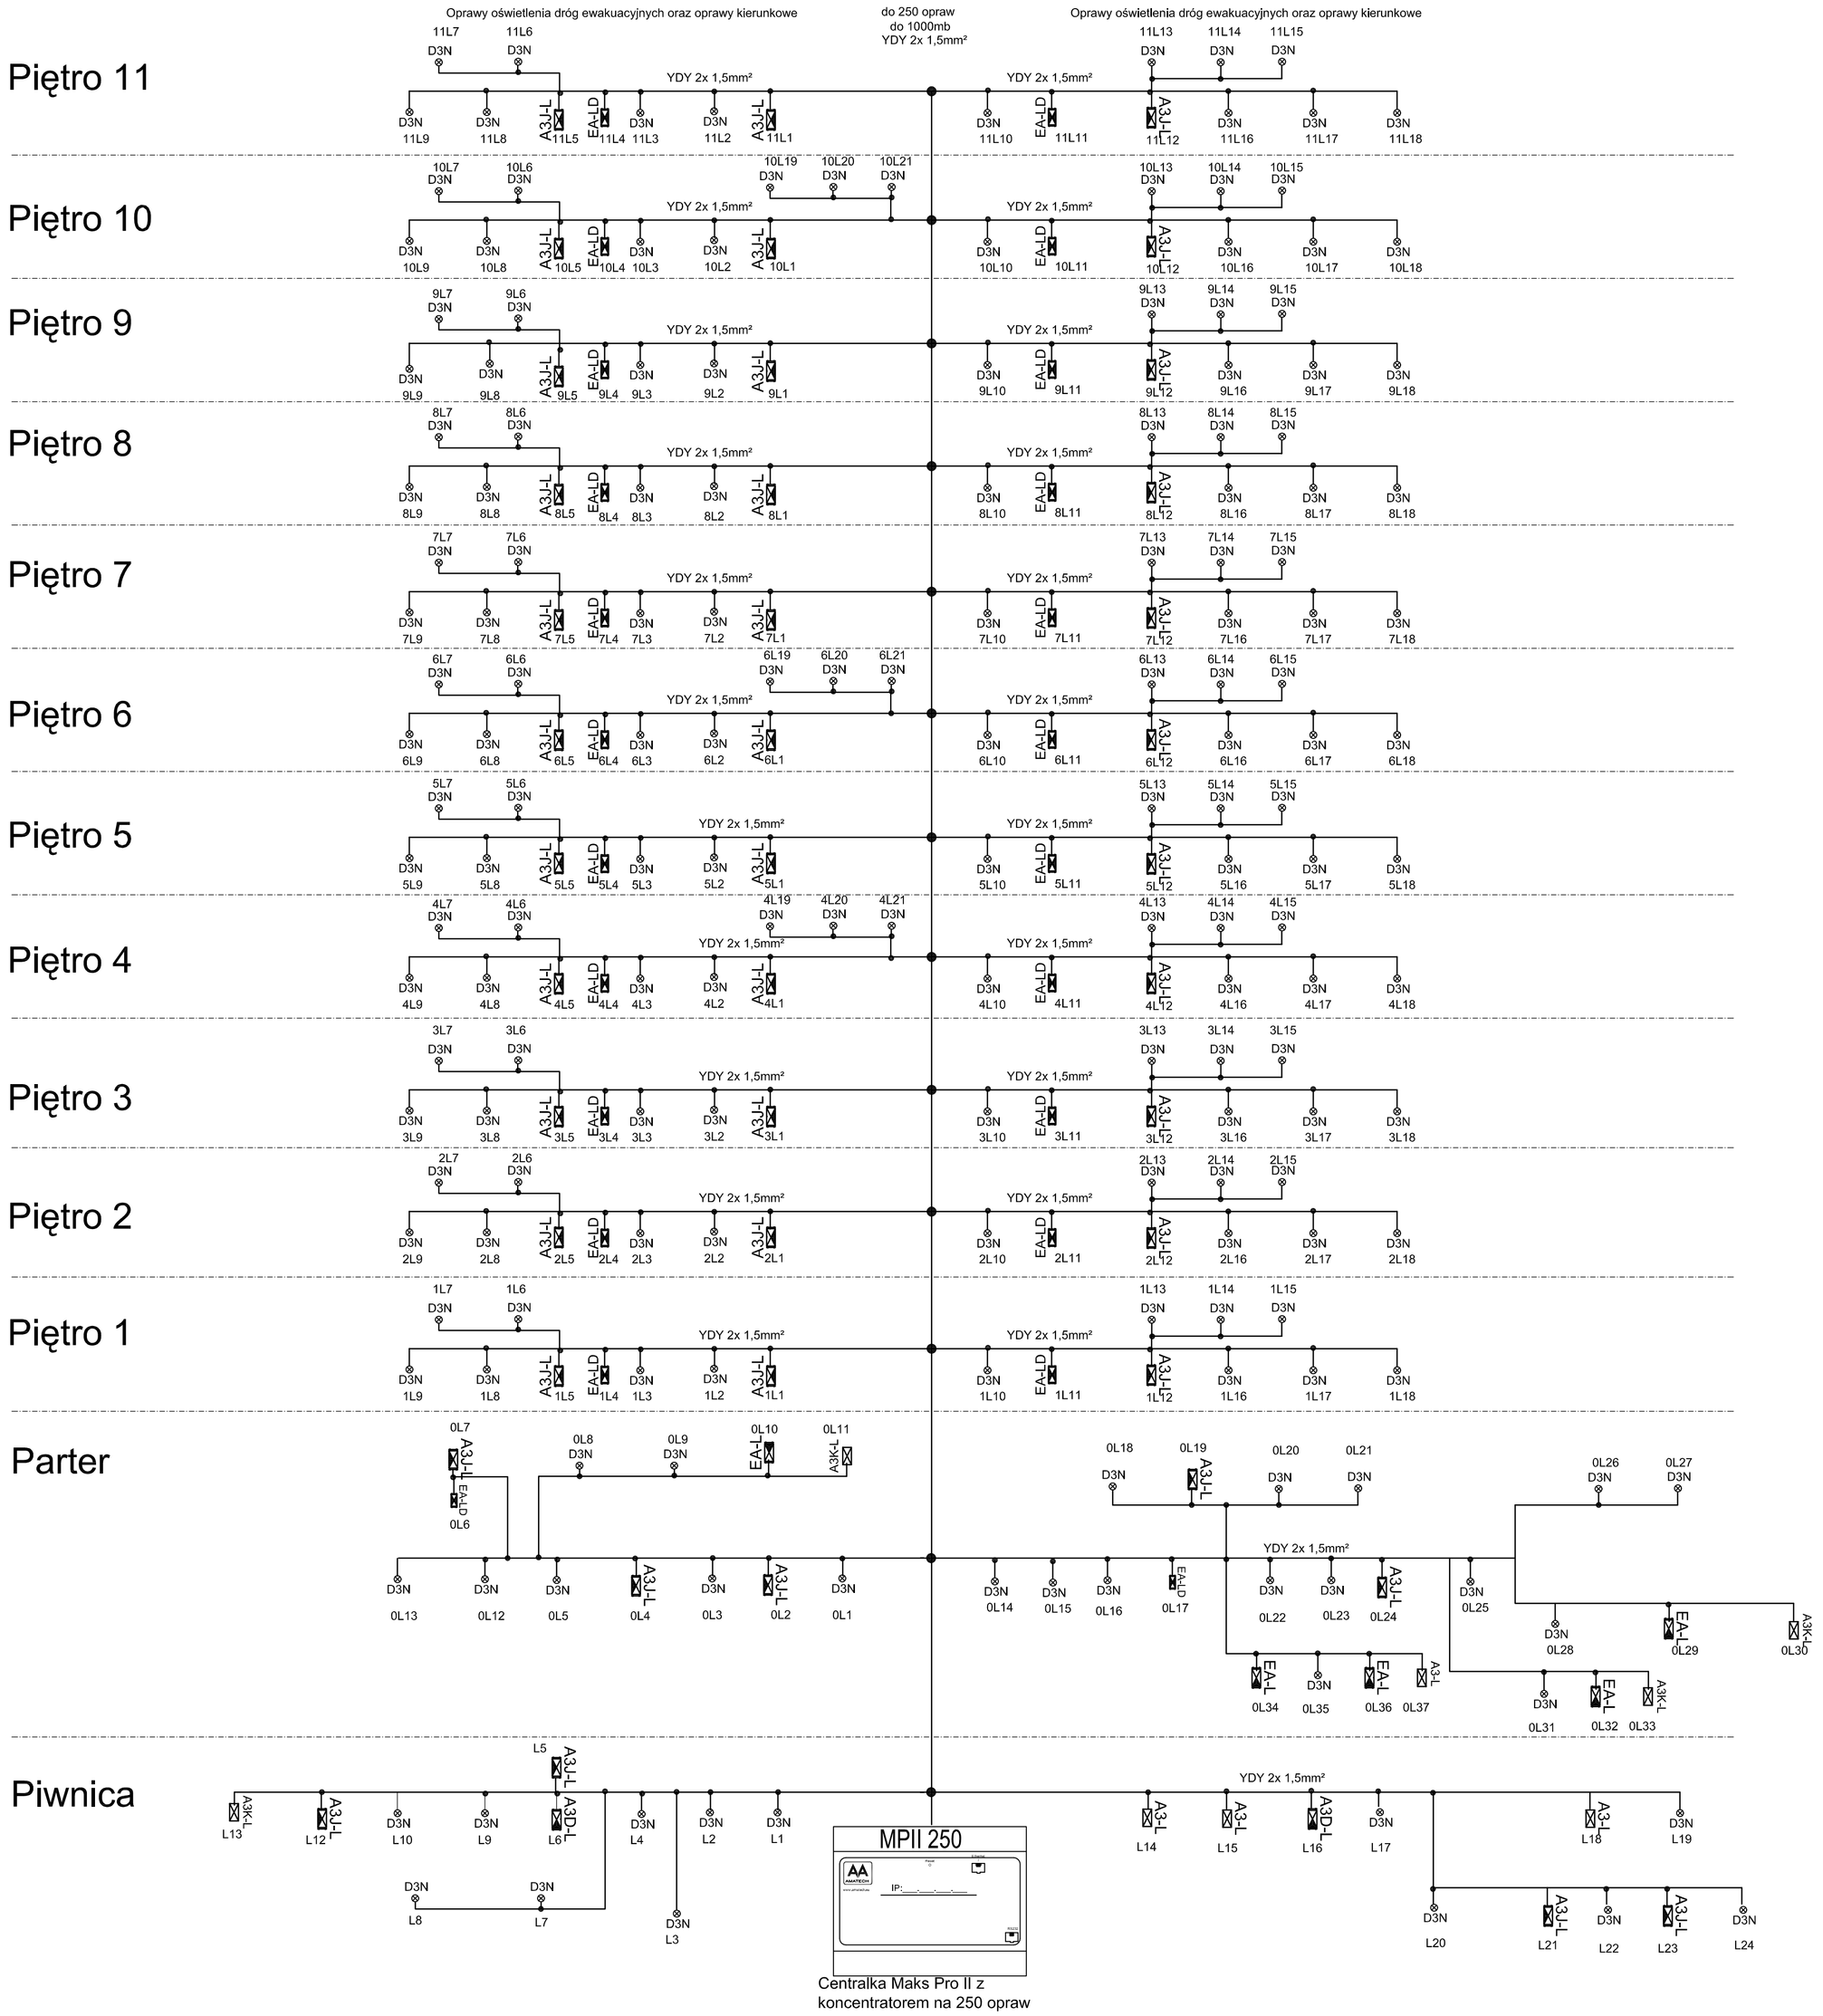

LEGENDA

- D3N — Oprawa Ewakuacyjna Amatech - DISCRET D3N 3LED IP20 montaż: natynkowy do sufitu
- EA-L — Oprawa Ewakuacyjna kierunkowa Amatech - EMAX ALU LED (jednostronna) montaż: natynkowy
- EA-LD — Oprawa Ewakuacyjna kierunkowa Amatech - EMAX ALU LED (dwustronna) montaż: natynkowy do sufitu
- A3D-L — Oprawa Ewakuacyjna kierunkowa Amatech - ALFA3 DS LED IP65 (dwustronna) montaż: natynkowy do sufitu
- A3J-L — Oprawa Ewakuacyjna kierunkowa Amatech - ALFA3 LED IP65 (jednostronna) montaż: natynkowy do sufitu
- A3K-L — Oprawa Ewakuacyjna Amatech - ALFA3 LED IP65 LED 45 montaż: natynkowy do ściany
- A3-L — Oprawa Ewakuacyjna Amatech - ALFA3 LED IP65 montaż: natynkowy do sufitu

Nazwa i adres jednostki projektowej: PRACOWANIA PROJEKTOWO-BUDOWLANA MAREK LINKA, ul. Dziejkałowa 28 85-440 Bydgoszcz tel. 601-936-096 mail: malipra@wp.pl					
Inwestor: UNIWERSYTET TECHNOLOGICZNO – PRZYRODNICZY Im. JANA I JĘDRZEJA ŚNIADECKICH, Ul. Prof. S. Kaliskiego 12–14, 85–796 Bydgoszcz	Nazwa i adres obiektu budowlanego: DOM STUDENTA DSF-1, przy ul. Prof. S. Kaliskiego 12-14 w Bydgoszczy				
Tytuł rysunku: SCHEMAT OKABLOWANIA DLA MONITOROWANIA OPRAW	Nr rys. 5 / Arkusz	Funkcja / Imię i nazwisko: PROJEKTANT inż. Marek Linka	Specjalność: instal. elektr.	Nr uprawnień: WBPP-NB -7210/1/82	Pozycja	Data: 30.10.2013
FAZA: Projekt wykonawczy	1/1					Skala