
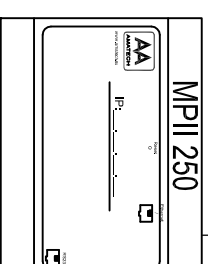


Zdalny monitoring i kontrola systemu Rozwiązanie opcjonalne

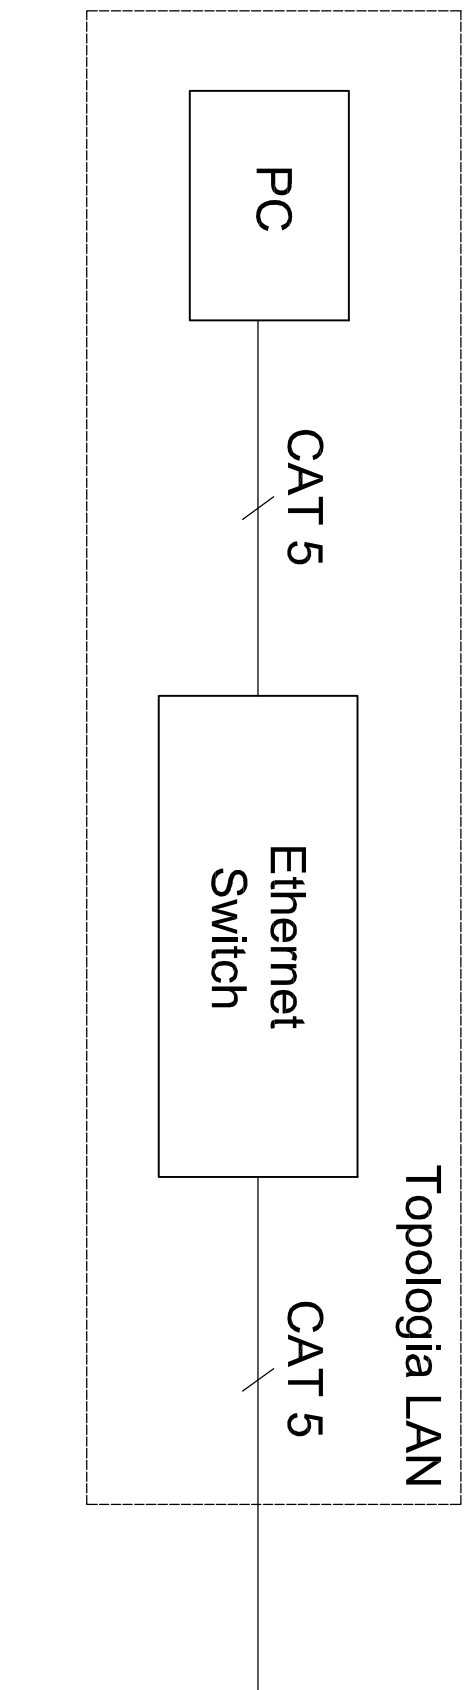

Centrałka Maks Pro II z koncentratorem na 250 opraw

Nazwa i adres jednostki projektowej		PRACOWNIA PROJEKTOWO-BUDOWLANA MAREK LINKA		Nazwa i adres obiektu budowlanego									
ul. Dzieciokłowa 28 85-440 Bydgoszcz tel. 601-936-096 mail: malpra@wp.pl		ul. Dzieciokłowa 28 85-440 Bydgoszcz tel. 601-936-096 mail: malpra@wp.pl		DOM STUDENTA DSF-1 przy ul. Prof. S. Kałiskiego 12-14 w Bydgoszczy									
Inwestor		UNIWERSYTEC TECHNOLOGICZNO – PRZYRODNICZY im. JANA I JEDRZEJA ŚWIĄDECKICH ul. Prof. S. Kałiskiego 12-14 85-796 Bydgoszcz											
Tytuł rysunku		Nr rys.		Funkcja / Inne nazwisko		Specjalność		Nr uprawnień		Podpis		Data	
SCHEMAT ZDALNEGO MONITORINGU		6		Projektant		Instal. elektr.		WBPP-NB -7210/182				30.10.2013	
FAZA		Projekt wykonawczy		1/1								Słaba	