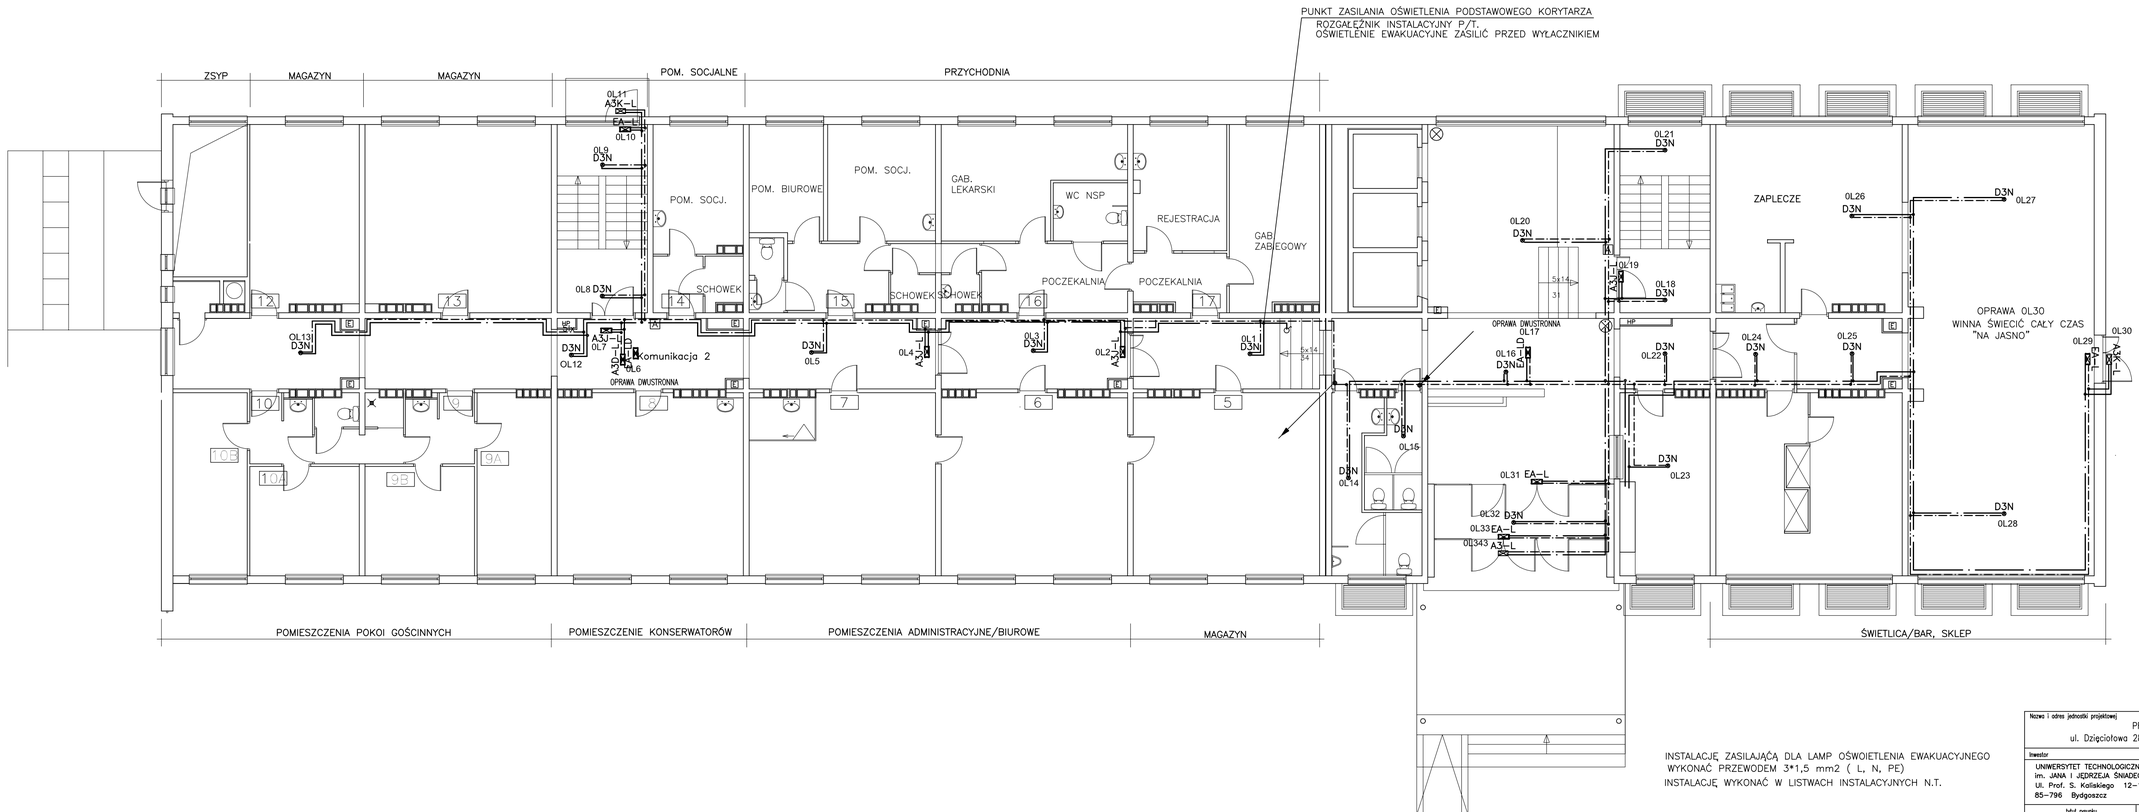

LEGENDA

- D3N — Oprawa Ewakuacyjna Amatech – DISCRET D3N 3LED IP20 montaż: natynkowy do sufitu
- EA–L — Oprawa Ewakuacyjna kierunkowa Amatech – EMAX ALU LED (jednostronna) montaż: natynkowy
- EA–L — Oprawa Ewakuacyjna kierunkowa Amatech – EMAX ALU LED (dwustronna) montaż: natynkowy
- A3D–L — Oprawa Ewakuacyjna kierunkowa Amatech – ALFA3 DS LED IP65 (dwustronna) montaż: natynkowy do sufitu
- A3J–L — Oprawa Ewakuacyjna kierunkowa Amatech – ALFA3 LED IP65 (jednostronna) montaż: natynkowy do sufitu
- A3K–L — Oprawa Ewakuacyjna Amatech – ALFA3 LED IP65 LED 45 montaż: natynkowy do ściany
- A3–L — Oprawa Ewakuacyjna Amatech – ALFA3 LED IP65 montaż: natynkowy do sufitu
- INSTALACJA ZASILAJĄCA 230 V (L,N,PE) YDY2o 3*1,5
- INSTALACJA MONITORUJĄCA YDY 2*1,5

INSTALACJĘ ZASILAJĄCĄ DLA LAMP OŚWIOETLENIA EWAKUACYJNEGO WYKONAĆ PRZEWODEM 3*1,5 mm2 (L, N, PE)
INSTALACJĘ WYKONAĆ W LISTWACH INSTALACYJNYCH N.T.

UKŁAD SIECI TN-S

RZUT PARTERU

Nazwa i adres jednostki projektowej
PRACOWANIA PROJEKTOWO–BUDOWLANA MAREK LINKA
ul. Dzięciołowa 28 85–440 Bydgoszcz tel. 601–936–096 mail: malipra@wp.pl

Inwestor
UNIWERSYTET TECHNOLOGICZNO – PRZYRODNICZY
im. JANA I JĘDRZEJA ŚNIADECKICH
Ul. Prof. S. Kaliskiego 12–14
85–796 Bydgoszcz

Nazwa i adres obiektu budowlanego
DOM STUDENTA DSF–2
przy ul. Prof. S. Kaliskiego 12– 14
w Bydgoszczy

tytuł rysunku	Nr rys.	Funkcja / Imię i nazwisko	Specjalność	Nr uprawnień	Podpis	Data
PLAN INSTALACJI OŚWIETLENIA EWAKUACYJNEGO	2 Arkusz	PROJEKTANT inż. Marek Linka	instal. elektr.	WBPP–NB –7210/1/82		30.10.2013 Skala
FAZA Projekt wykonawczy	1/1					