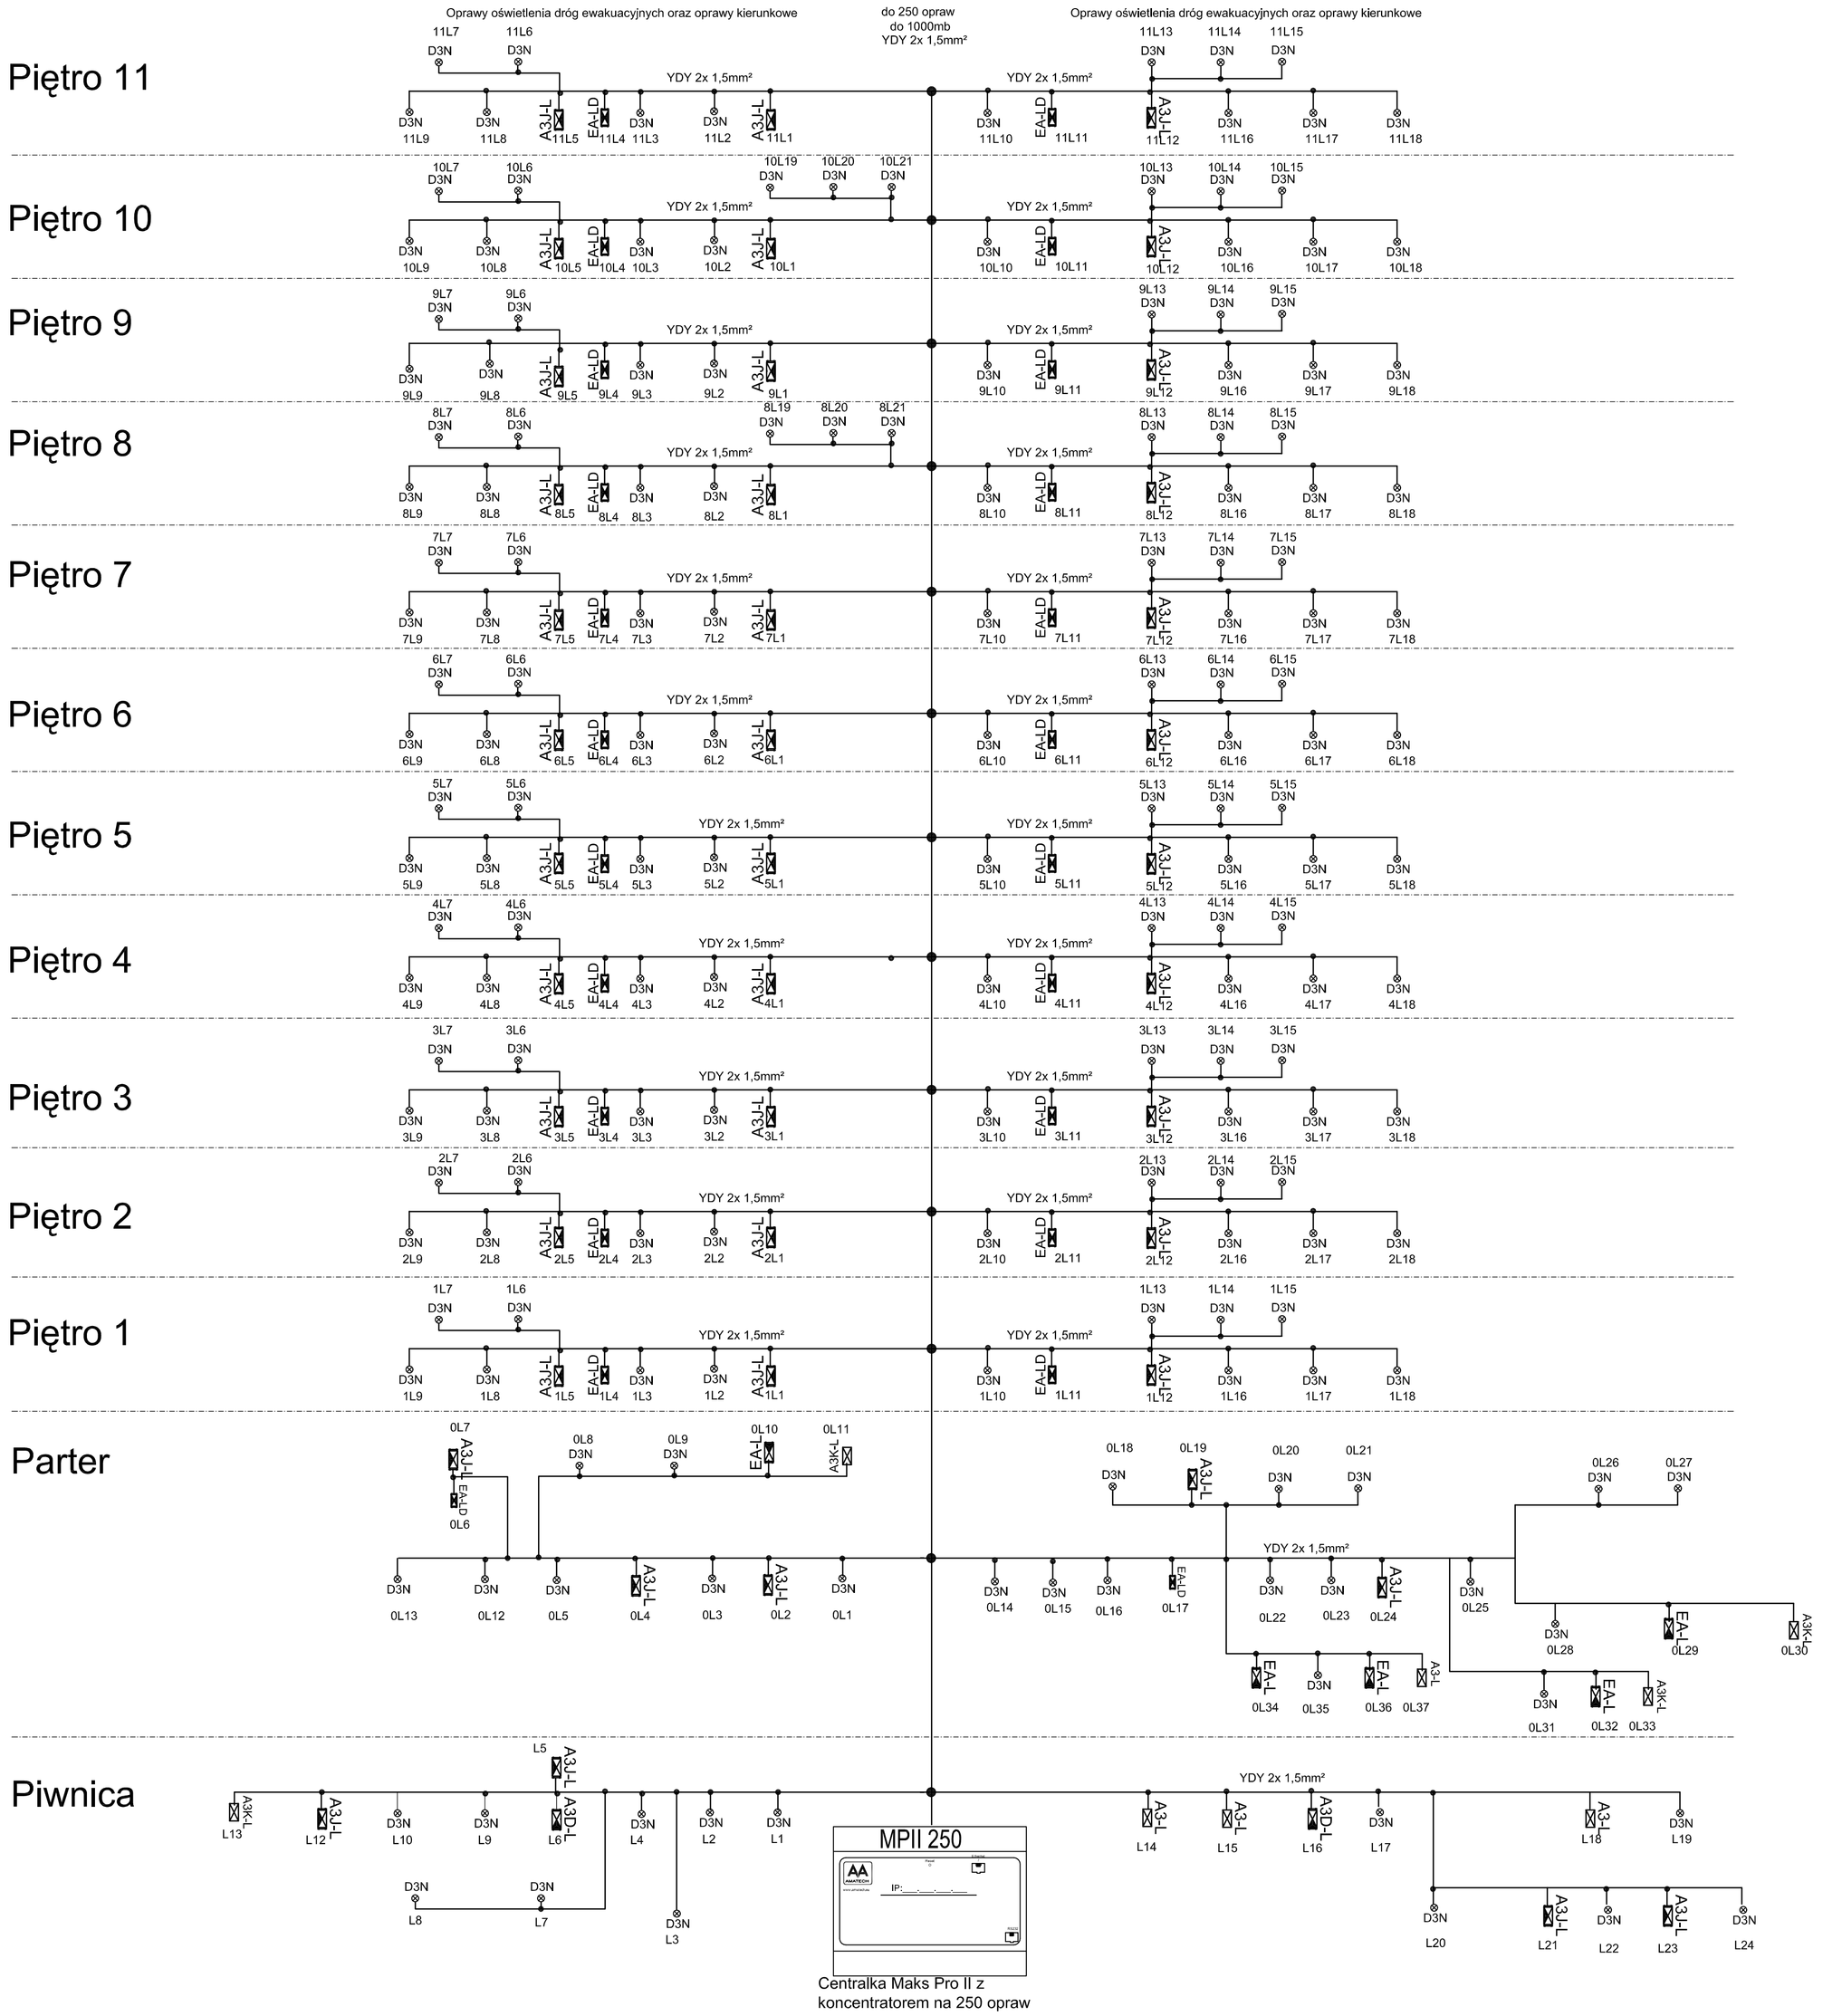

LEGENDA

- D3N — Oprawa Ewakuacyjna Amatech - DISCRET D3N 3LED IP20 montaż: natynkowy do sufitu
- EA-L — Oprawa Ewakuacyjna kierunkowa Amatech - EMAX ALU LED (jednostronna) montaż: natynkowy
- EA-LD — Oprawa Ewakuacyjna kierunkowa Amatech - EMAX ALU LED (dwustronna) montaż: natynkowy do sufitu
- A3D-L — Oprawa Ewakuacyjna kierunkowa Amatech - ALFA3 DS LED IP65 (dwustronna) montaż: natynkowy do sufitu
- A3J-L — Oprawa Ewakuacyjna kierunkowa Amatech - ALFA3 LED IP65 (jednostronna) montaż: natynkowy do sufitu
- A3K-L — Oprawa Ewakuacyjna Amatech - ALFA3 LED IP65 LED 45 montaż: natynkowy do ściany
- A3-L — Oprawa Ewakuacyjna Amatech - ALFA3 LED IP65 montaż: natynkowy do sufitu

Nazwa i adres jednostki projektowej
PRACOWANIA PROJEKTOWO-BUDOWLANA MAREK LINKA
ul. Dzięciołowa 28 85-440 Bydgoszcz tel. 601-936-096 mail: malipra@wp.pl

Inwestor
UNIWERSYTET TECHNOLOGICZNO – PRZYRODNICZY
Im. JANA I JĘDRZEJA ŚNIADECKICH
Ul. Prof. S. Kaliskiego 12-14
85-796 Bydgoszcz

Nazwa i adres obiektu budowlanego
DOM STUDENTA DSF-2
przy ul. Prof. S. Kaliskiego 12-14
w Bydgoszczy

Istota rysunku	Nr rys.	Funkcja / Imię i nazwisko	Specjalność	Nr uprawnień	Podpis	Data
SCHEMAT OKABLOWANIA DLA MONITOROWANIA OPRAW	6 Arkusz	PROJEKTANT inż. Marek Linka	instal. elektr.	WBPP-NB -7210/1/82		30.10.2013
FAZA: Projekt wykonawczy	1/1					Skala