
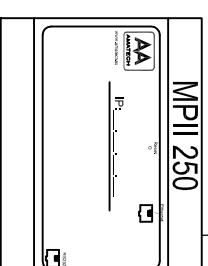


# Zdalny monitoring i kontrola systemu Rozwiązanie opcjonalne

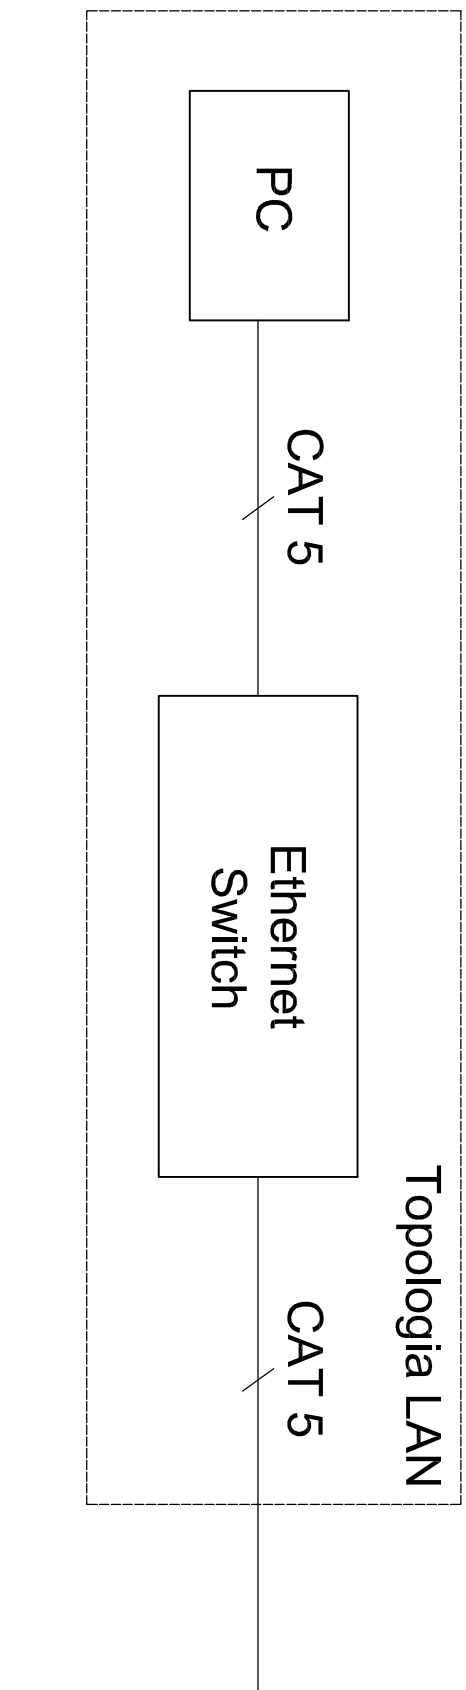

Centralka Maks Pro II z koncentratorem na 250 opraw

Nazwa i adres jednostki projektowej		PRACOWNIA PROJEKTOWO-BUDOWLANA MAREK LINKA		Nazwa i adres obiektu budowlanego	
ul. Dzieciokłowa 28 85-440 Bydgoszcz tel. 601-936-096 mail: malipra@wp.pl		im. JANA I JEDRZEJA ŚWIĄDECKICH Ul. Prof. S. Kałiskiego 12-14 85-796 Bydgoszcz		DOM STUDENTA DSF-2 przy ul. Prof. S. Kałiskiego 12-14 w Bydgoszczy	
Inwestor		UNIWERSYTEC TECHNOLOGICZNO – PRZYRODNICZY			
Tytuł rysunku		Nr rys.		Funkcja / Inne i nazwisko	
SCHEMAT ZDALNEGO MONITORINGU		7		PROJEKTANT Inż. Marek Linka	
FAZA		Projekt wykonawczy		Specjalność	
1/1		Aktualiz		Instal. elektr.	
				Nr uprawnień	
				WBPP-NB -7210/1/82	
				Podpis	
				Data	
				30.10.2013 Słaba	