


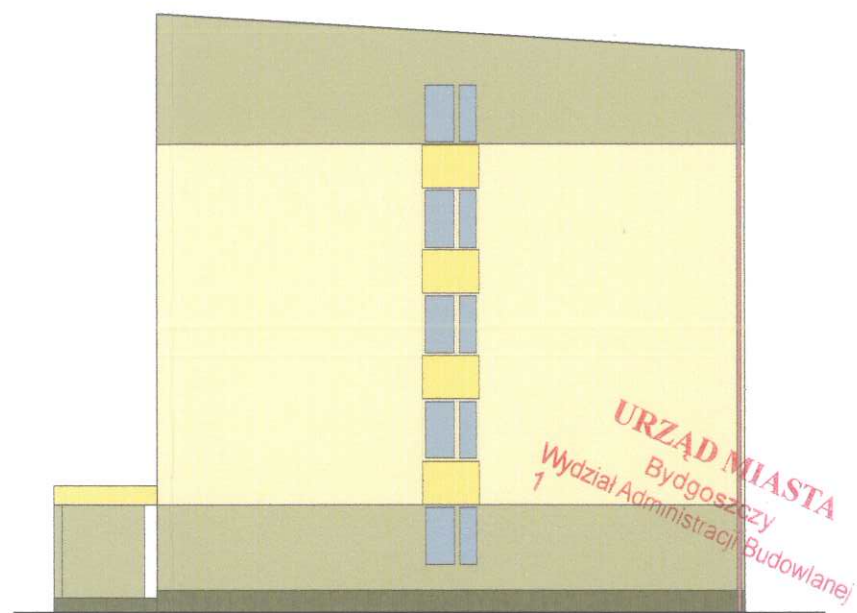


ELEWACJA ZACHODNIA



ELEWACJA POŁUDNIOWA

URZĄD MIASTA
Bydgoszcz
Wydział Administracji Budowlanej

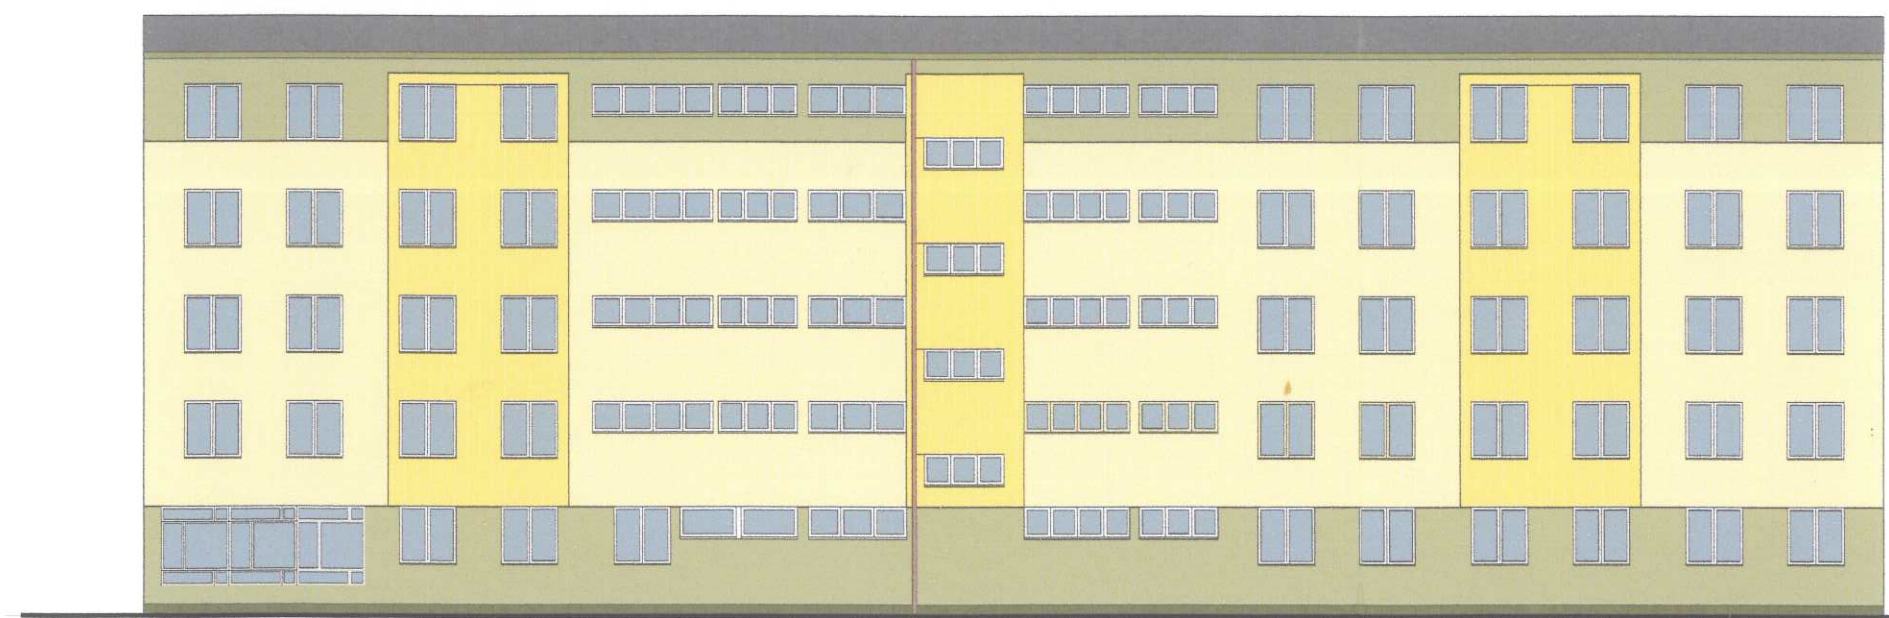

ELEWACJA WSCHODNIA



ELEWACJA PÓLNOCNIA

RZECZOZNAWCA DO SPRAW
Zabezpieczeń przeciwpożarowych
ppkż. Tadeusz Tekieniewski Nr upr. 324/95
BYDGOSZCZ, dnia 7.08.04v.
Zgodność projektu z wymaganiami
ochrony przeciwpożarowej
stwierdzam
bez uwag: *[Signature]*

WERYFIKATOR
mgr inż. Jan Tamulewicz
ARCHITEKT

[Signature]
PLASTYK MIEJSKI

ARCHIPLAST					
Pracownia Projektowa 85-829 Bydgoszcz ul. Szarych Szeregów 4/43 tel.361 21 46 pracownia 323 38 17 ul. Równa 6					
Inwestor: Dział Eksp. i Remontów ATR w Bydgoszczy ul. Kordeckiego 20	branża	faza	skala	nr rys.	il. rys.
	arch.	P. bud.	1 : 200	3	3
Objekt: Remont elewacji budynku Domu Studenta nr 1	projekt	arch. Jacek Szczutkowski			
	upr.	GP-KZ 7342 / 313/ 94 <i>[Signature]</i>			