



Załącznik nr 11 do SIWZ

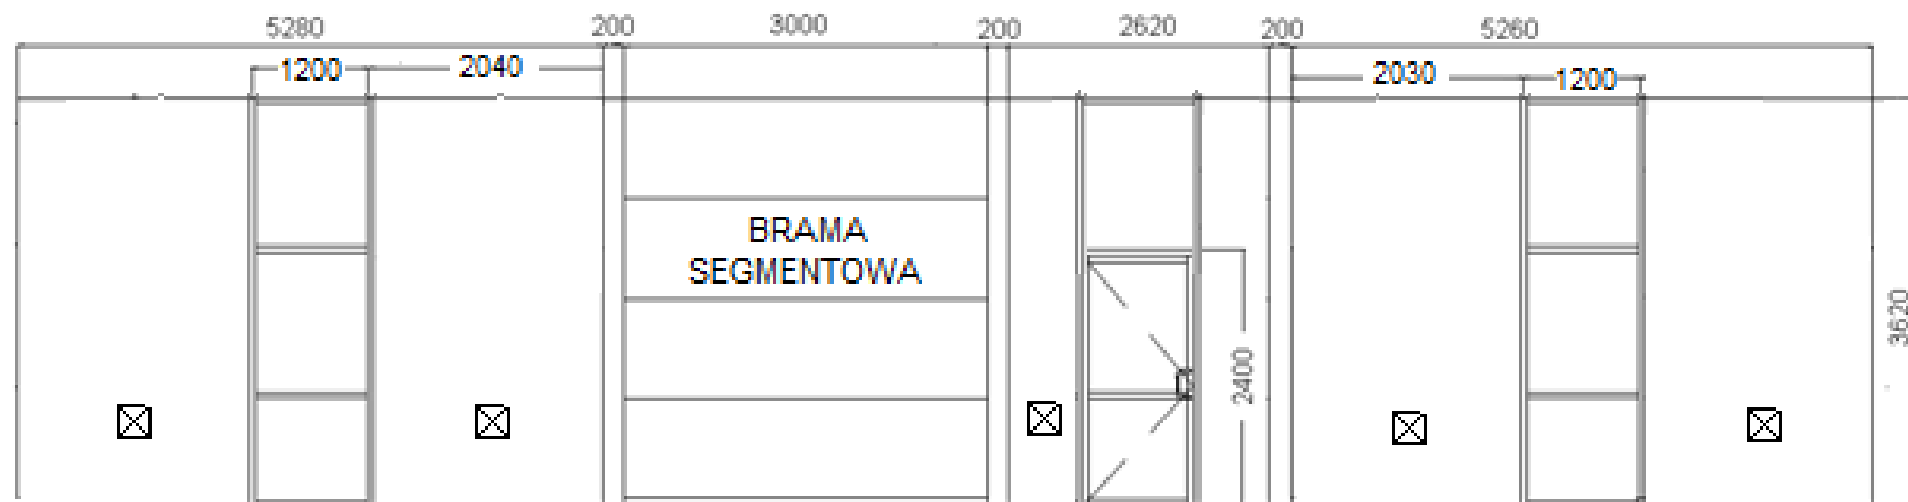

☒ GNIAZADA 3X 230v 1X INTERNET

Zabudowa ściany działowej wewnętrznej

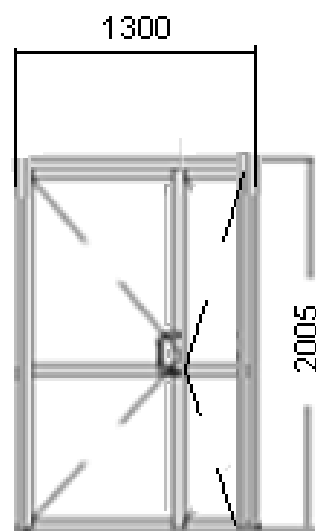

Drzwi wejściowe