# OCENA STANU TECHNICZNEGO WIĘŹBY
## RZUT WIĘŹBY DACHU NR 5 - PODDASZE UŻYTKOWE
## skala 1:100

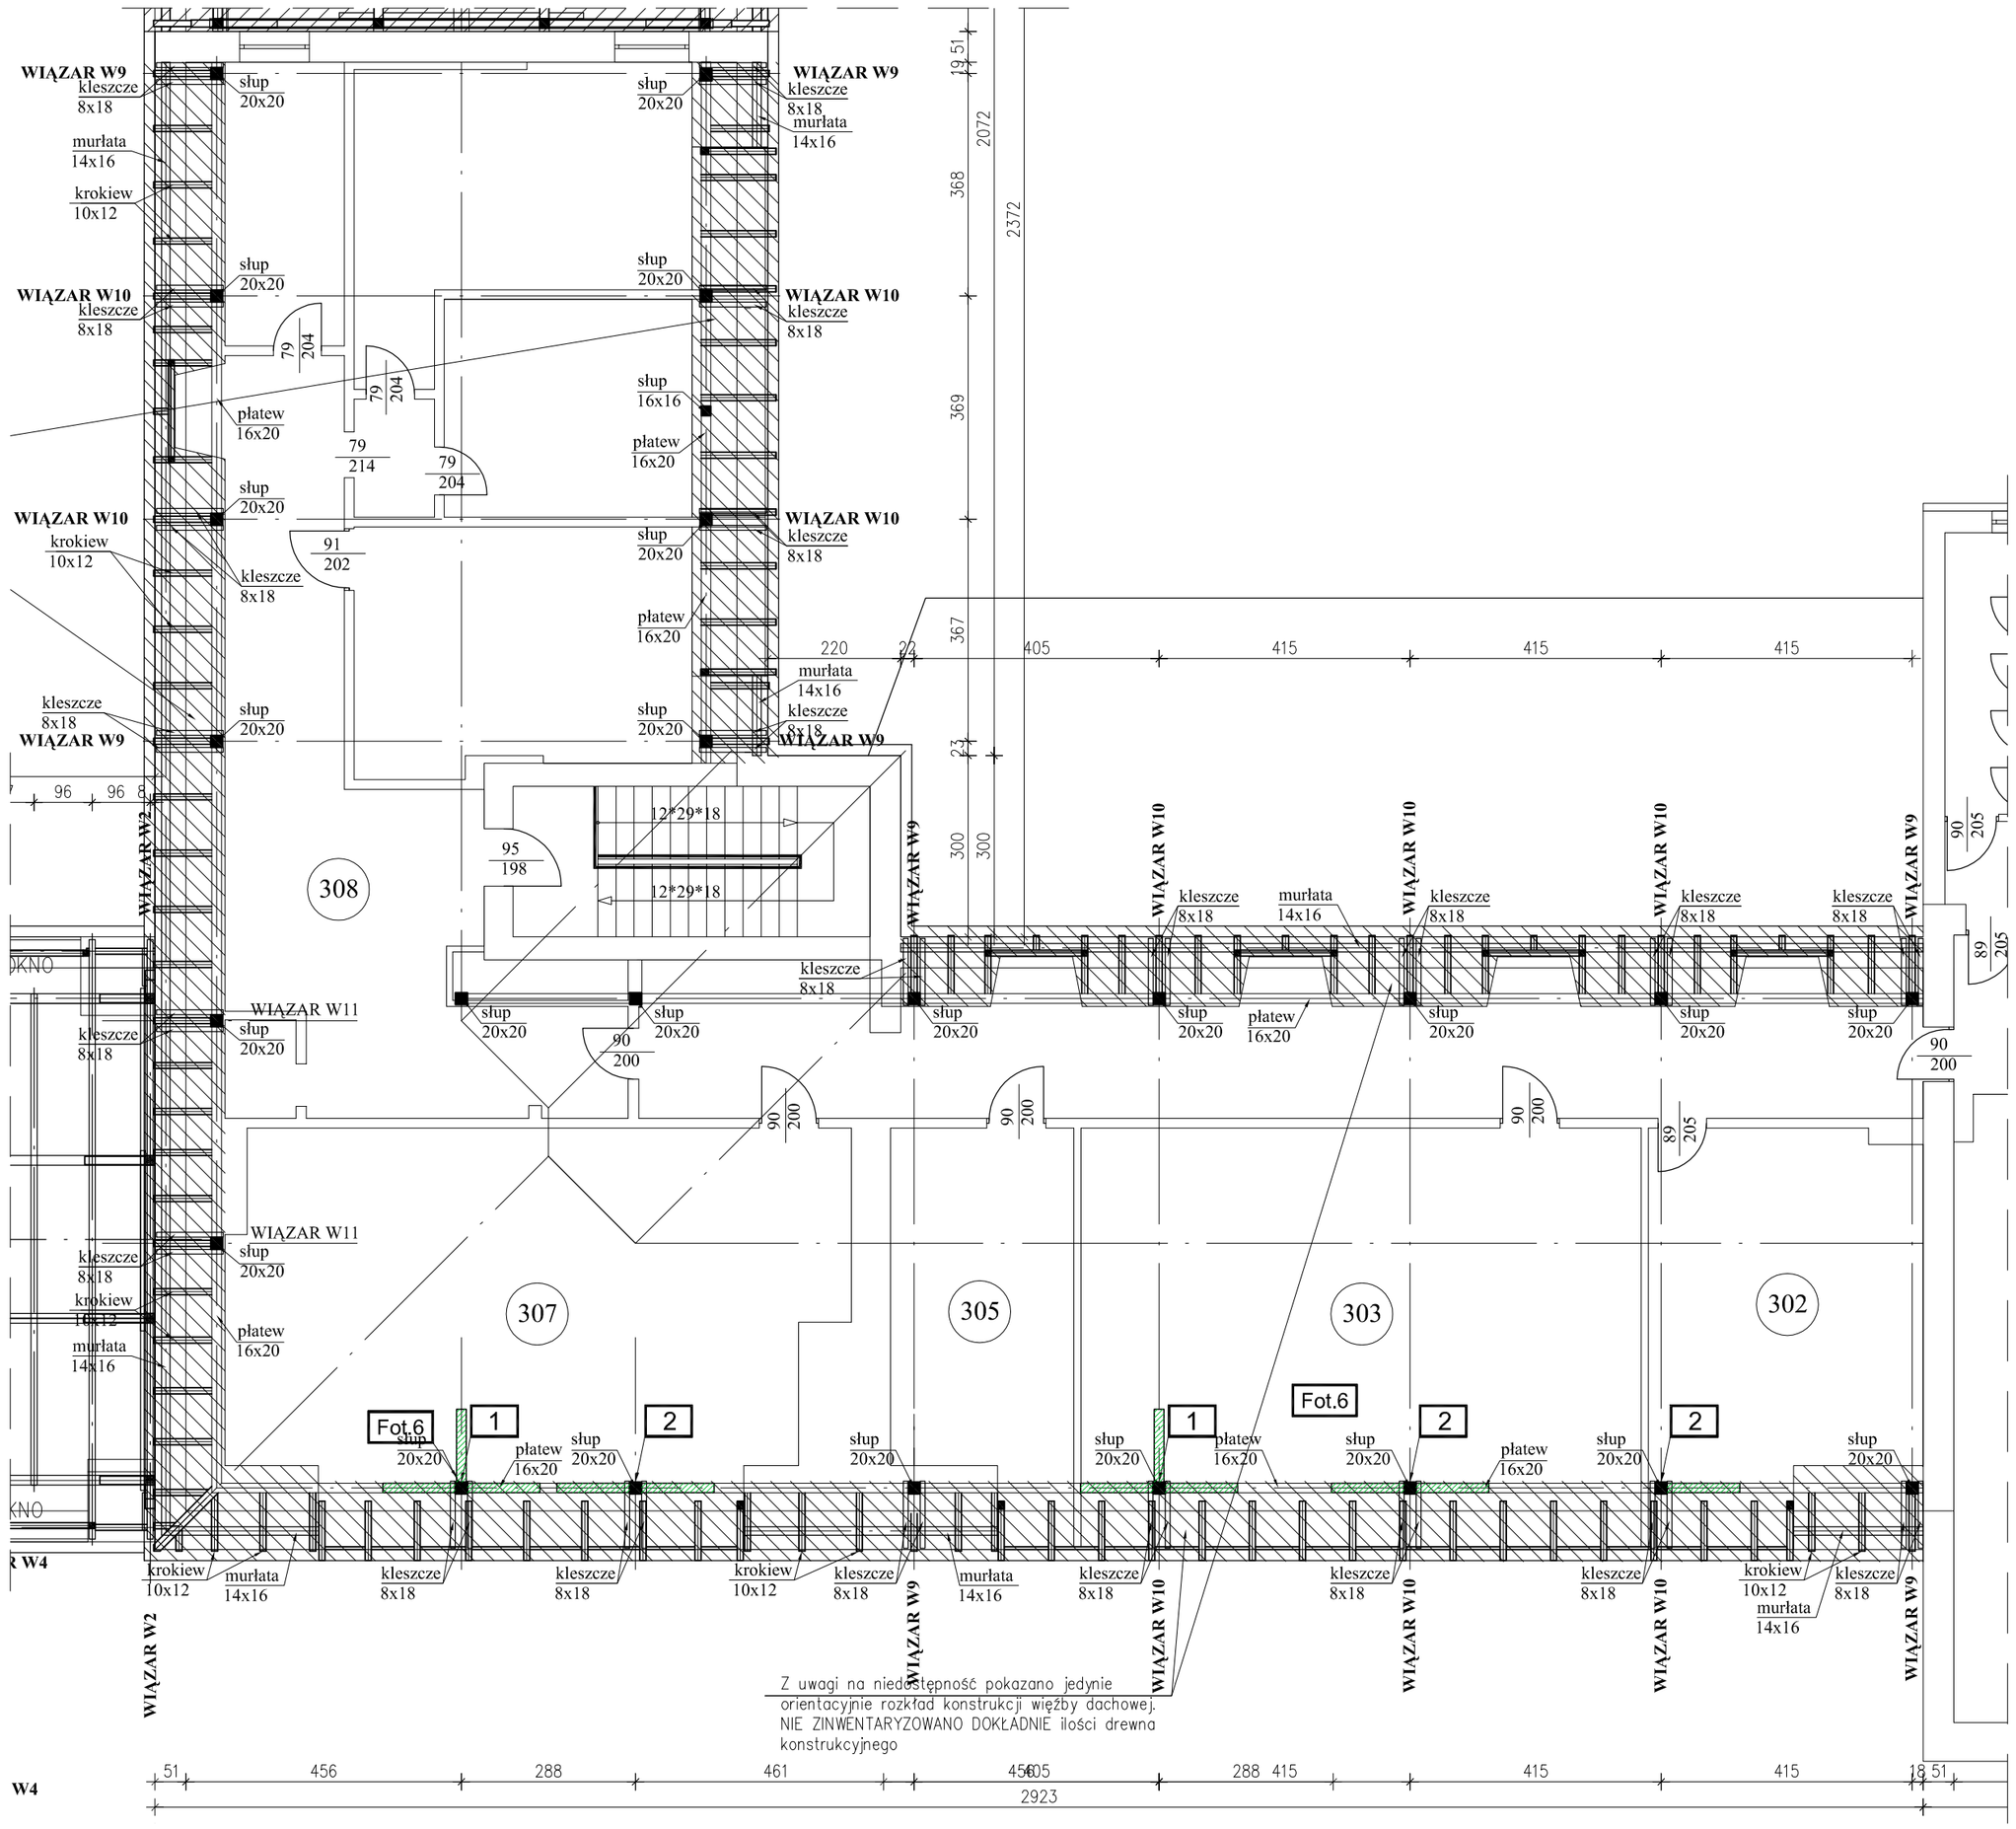


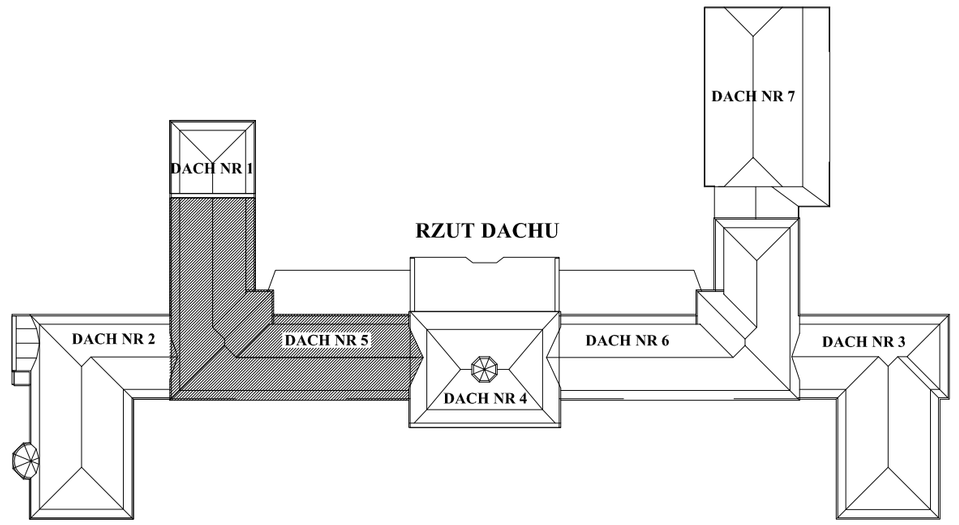


## LEGENDA:

- Elementy, które należy uzupełnić
- 1 – Brak mieczy
- 2 – Brak części mieczy
- Fot. ... – Numery poszczególnych fotografii zawartych w części fotograficznej niniejszego opracowania
- 302 – 308 – Numery poszczególnych pomieszczeń

## UWAGI:

1. Na rysunkach zaznaczono tylko te uszkodzenia, do których jest bezpośredni dostęp
2. Część rysunkową czytać łącznie z częścią fotograficzną i opisową

| | | |
|---|---|---|
| **RONSBUD** PRZEDSIĘBIORSTWO USŁUGOWE RYSZARD KOPICKI, OLIMPIN 18, 86-061 BRZOZA | | |
| *NAZWA I ADRES OBIEKTU BUDOWLANEGO:* *Remont dachu budynku "A" Wydziału Technologii i Inżynierii Chemicznej Uniwesytetu Technologiczno - Przyrodniczego im. J. i J. Śniadeckich w Bydgoszczy; dz. ew. 72, obr. 84 ul . Seminaryjna 3-5, 85-329 Bydgoszcz* | | |
| *OPRACOWANIE:* | ***PROJEKT BUDOWLANO - WYKONAWCZY*** | |
| NAZWA RYSUNKU: | ***OCENA STANU TECHNICZNEGO, RZUT WIĘŹBY DACHU NR 5 - PODDASZE UŻYTKOWE*** | *Skala 1:100* |
| PROJEKTOWAŁ: | ***mgr inż.arch. Marina Grzybek*** *- upr. budowlane do projektowania w specjalności architektonicznej bez ograniczeń nr ewid. ABIT-II-7131-23/2001; Nr KP- 0079* ***inż. Ryszard Kopicki*** *-uprawnienie budowlane do projektowania w specjalności konstrukcyjnej bez ograniczeń nr ew. ABIT-II-7131-52/01, Nr KUP/BM/1108/01* | PODPIS: |
| OPRACOWAŁ: | ***mgr inż. Agnieszka Kraska*** | |
| *BRANŻA: ARCHITEKTONICZNO - BUDOWLANA* | *DATA: 30 maj 2011r.* | *Nr RYSUNKU:* ***M/6*** |