



OCENA STANU TECHNICZNEGO WIĘŻBY

RZUT WIĘŻBY DACHOWEJ

DACH NR 3 skala 1:100

3

CZEŚĆ NIEDOSTĘPNA

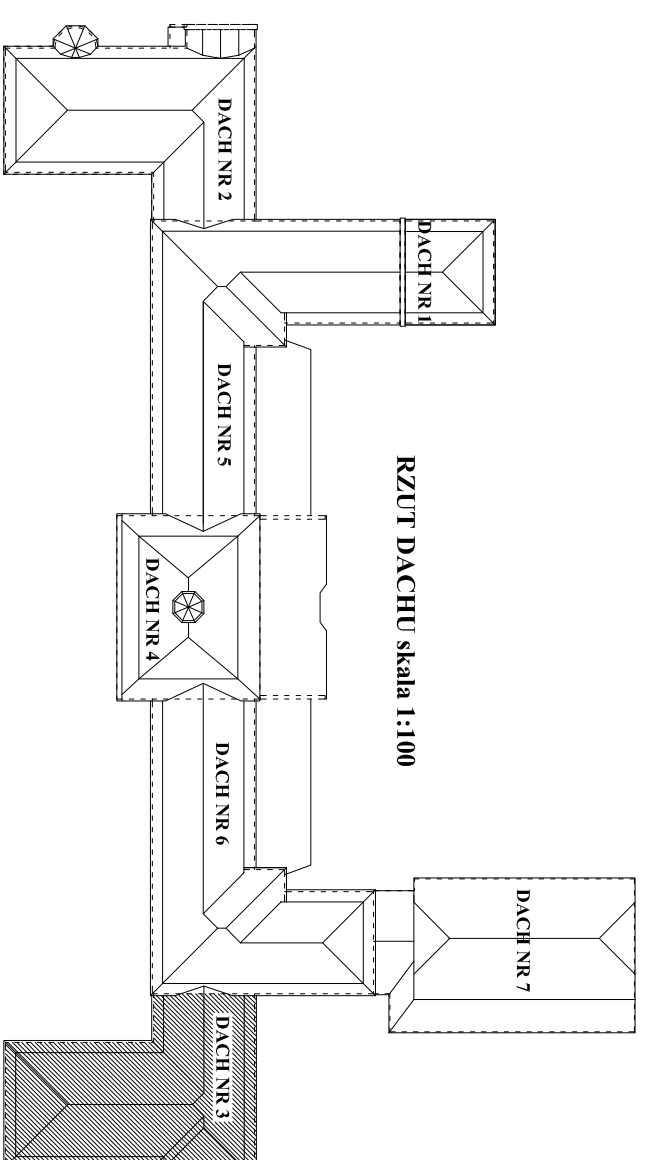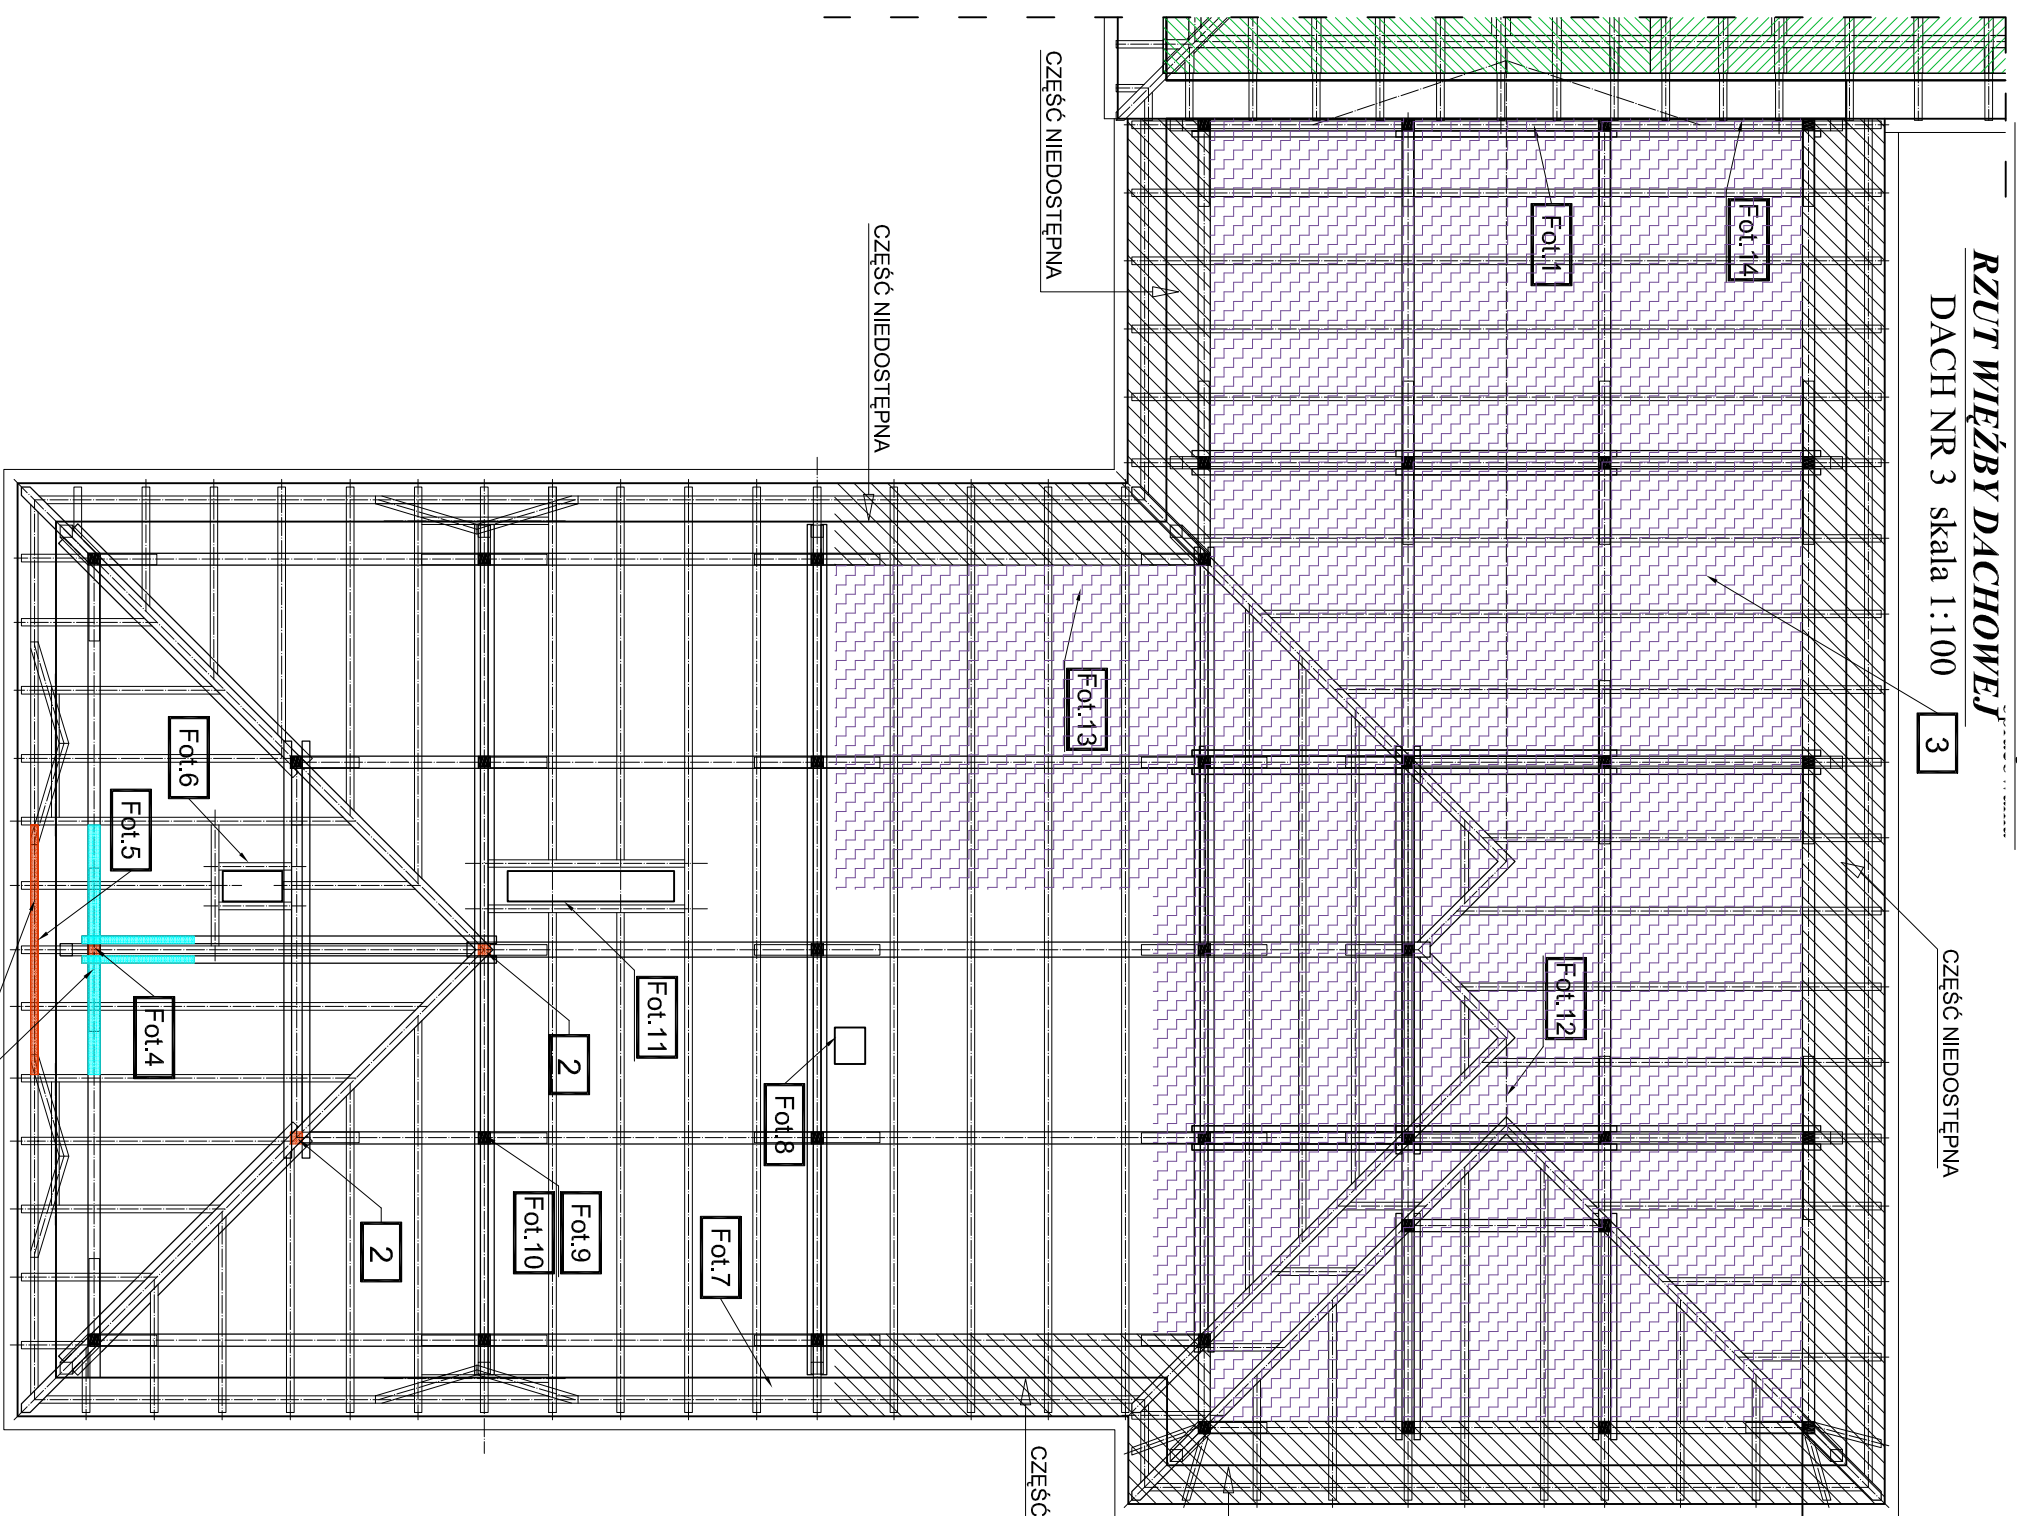

LEGENDA:

- Obszar, którego dotyczy opis
- Elementy konstrukcji, które uległy wygniciu lub porażeniu przez grzyby oraz owady - techniczne szkodniki drewna i wymagają ociosania i wzmocnienia
- Elementy konstrukcji, które uległy wygniciu lub porażeniu przez grzyby oraz owady - techniczne szkodniki drewna i wymagają wymiany na nowe

- 1 - Słup, płatew, murłata, kleścze, miecze - porażone przez owady - techniczne szkodniki drewna
- 2 - Słup, lokalnie porażony przez owady - techniczne szkodniki drewna i nadpalony
- 3 - Zbyt mała grubość ocieplenia (wełna mineralna) i nieszczelności w pokryciu dachowym przy czynnej przemiarzaniu strupu i rozwoju grzybów
- Fot. ... - Numery poszczególnych fotografii zawartych w części fotograficznej niniejszego opracowania

UWAGI:

- Na rysunkach zaznaczono tylko te uszkodzenia, do których jest bezpośredni dostęp
- Część rysunkowa czytać łącznie z częścią fotograficzną i opisową

RONSBUD

PRZEDSIĘBIORSTWO USŁUGOWE
RYSZARD KOPICKI, OLIMPIN 18, 86-061 BRZOZA

NAZWA I ADRES OBIEKTU BUDOWLANEGO:

Remont dachu budynku "A" Wydziału Technologii i Inżynierii Chemicznej Uniwersytetu Technologiczno - Przyrodniczego im. J. i J. Śniadeckich w Bydgoszczy;
dz. ew. 72, obr. 84 ul. Seminaryjna 3-5, 85-329 Bydgoszcz

OPRACOWANIE: **PROJEKT BUDOWLANO - WYKONAWCZY**

NAZWA RYSUNKU: **OCENA STANU TECHNICZNEGO WIĘŻBY
RZUT WIĘŻBY DACH NR 3**

Skala 1:100

PROJEKTOWAŁ:

mgr inż. arch. Marina Grybek - upr. budowlane
do projektowania w specjalności architektonicznej bez ograniczeń
nr ewid. ABT-IL-7131-23/2001; Nr KP- 0079
inż. Ryszard Kopiccki - upr. w zakresie budowlane
do projektowania w specjalności konstrukcyjnej bez ograniczeń
nr ew. ABT-IL-7131-52/01; Nr KUP/BM/1108/01

PODPIS:

OPRACOWAŁ:

mgr inż. Halina Giencza

BRANŻA: ARCHITEKTONICZNO - BUDOWLANA

DATA: 30 maj 2011r.

Nr RYSUNKU: **M/3**