


OCENA STANU TECHNICZNEGO WIĘŻBY

RZUT WIĘŻBY DACHOWEJ

DACH NR 1 skala 1:100

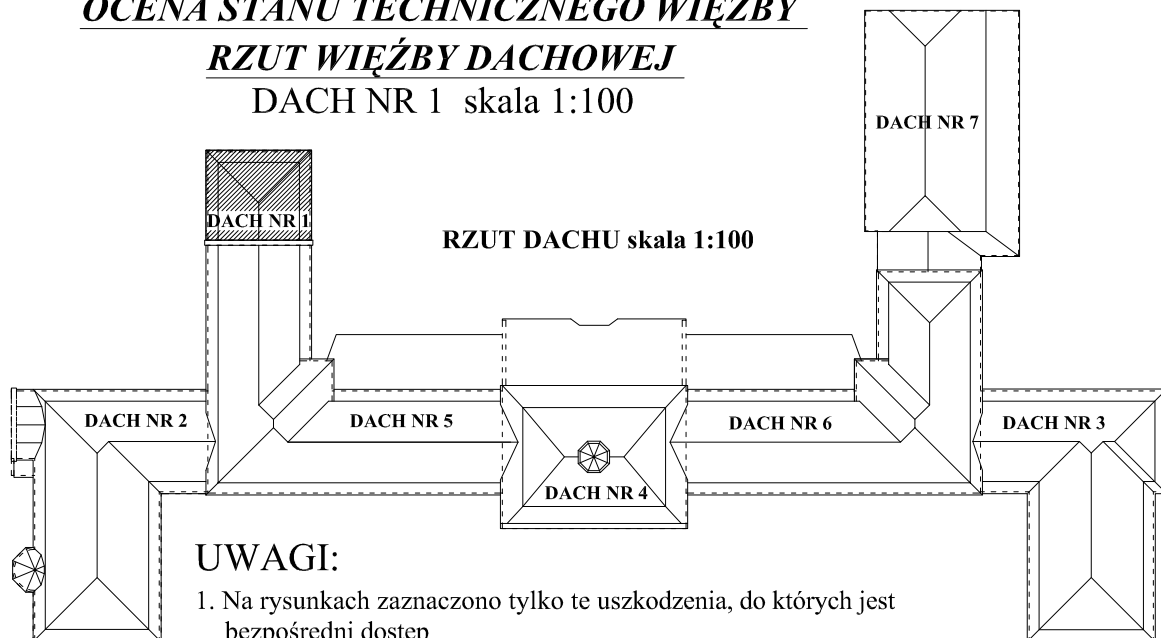


UWAGI:

1. Na rysunkach zaznaczono tylko te uszkodzenia, do których jest bezpośredni dostęp
2. Część rysunkową czytać łącznie z częścią fotograficzną i opisową

Fot. ...

– Numery poszczególnych fotografii zawartych w części fotograficznej niniejszego opracowania

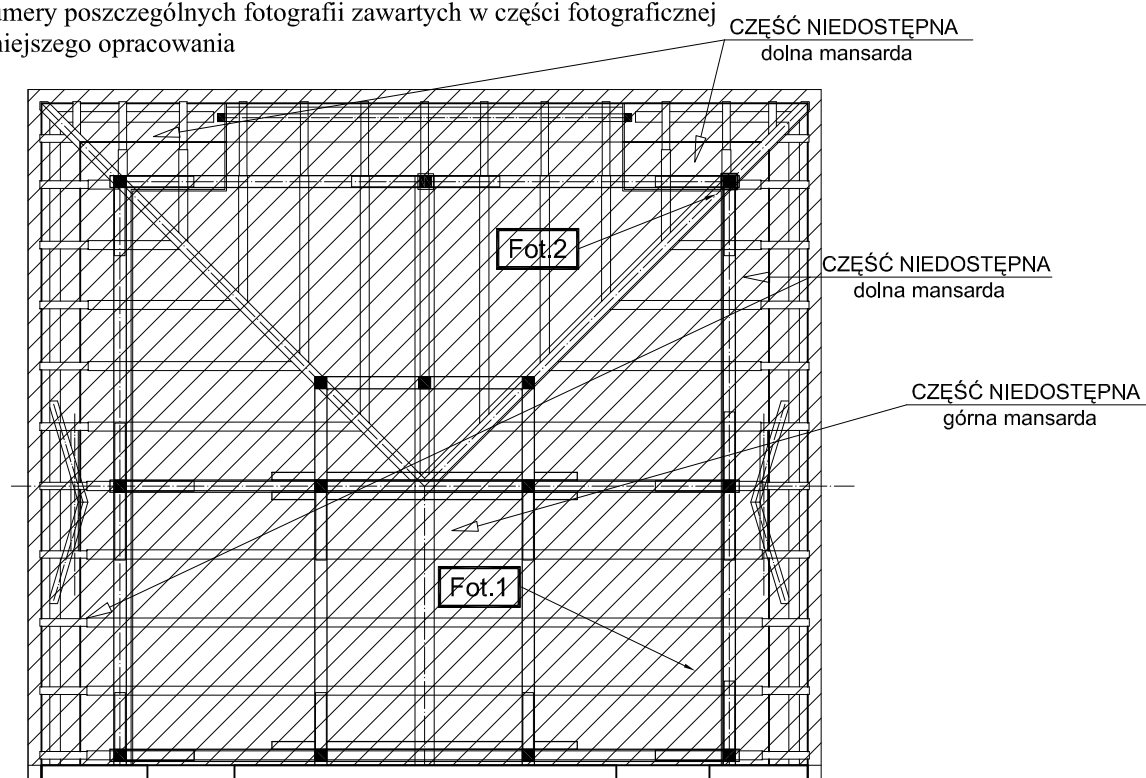

RONSBUD

PRZEDSIĘBIORSTWO USŁUGOWE
RYSZARD KOPICKI, OLIMPIN 18, 86-061 BRZOZA

NAZWA I ADRES OBIEKTU BUDOWLANEGO:

Remont dachu budynku "A" Wydziału Technologii i Inżynierii Chemicznej Uniwersytetu
Technologiczno - Przyrodniczego im. J. i J. Śniadeckich w Bydgoszczy;
dz. ew. 72, obr. 84 ul. Seminaryjna 3-5, 85-329 Bydgoszcz

OPRACOWANIE: **PROJEKT BUDOWLANO - WYKONAWCZY**

NAZWA RYSUNKU: **OCENA STANU TECHNICZNEGO WIĘŻBY
RZUT WIĘŻBY DACH NR 1**

Skala 1:100

PROJEKTOWAŁ: **mgr inż. arch. Marina Grzybek** - upr. budowlane
do projektowania w specjalności architektonicznej bez ograniczeń
nr ewid. ABIT-II-7131-23/2001; Nr KP- 0079
inż. Ryszard Kopicki -uprawnienie budowlane
do projektowania w specjalności konstrukcyjnej bez ograniczeń
nr ew. ABIT-II-7131-52/01, Nr KUP/BM/1108/01

PODPIS:

OPRACOWAŁ: **mgr inż. Halina Giemza**

BRANŻA: ARCHITEKTONICZNO - BUDOWLANA

DATA: 30 maj 2011r.

Nr RYSUNKU: **M/1**