



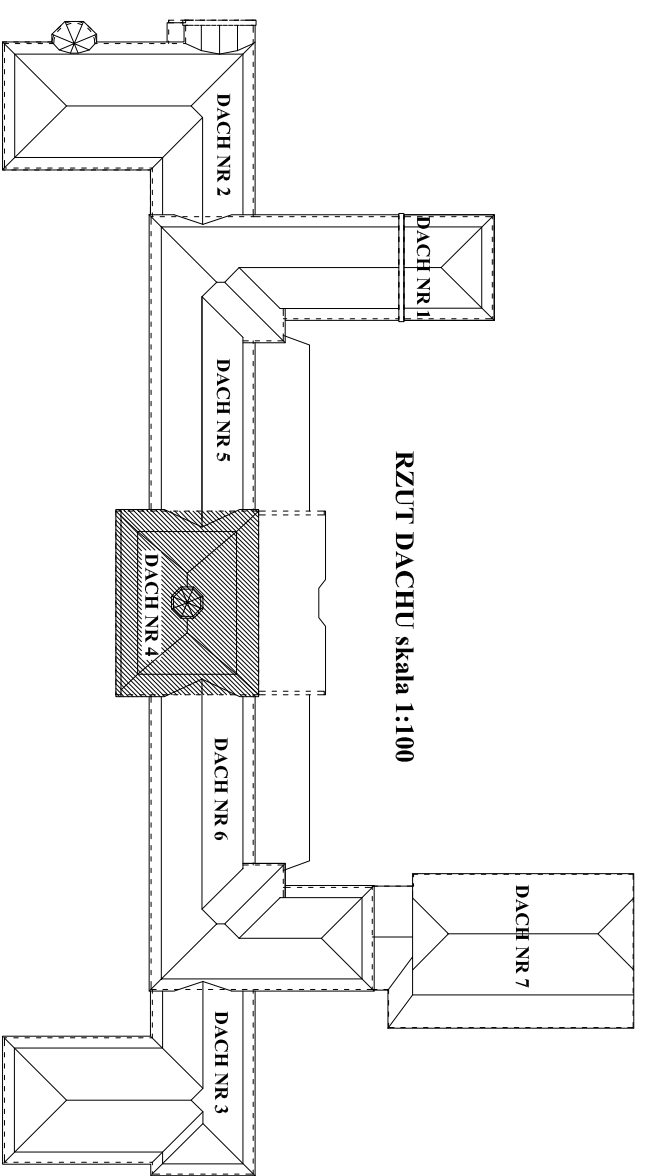






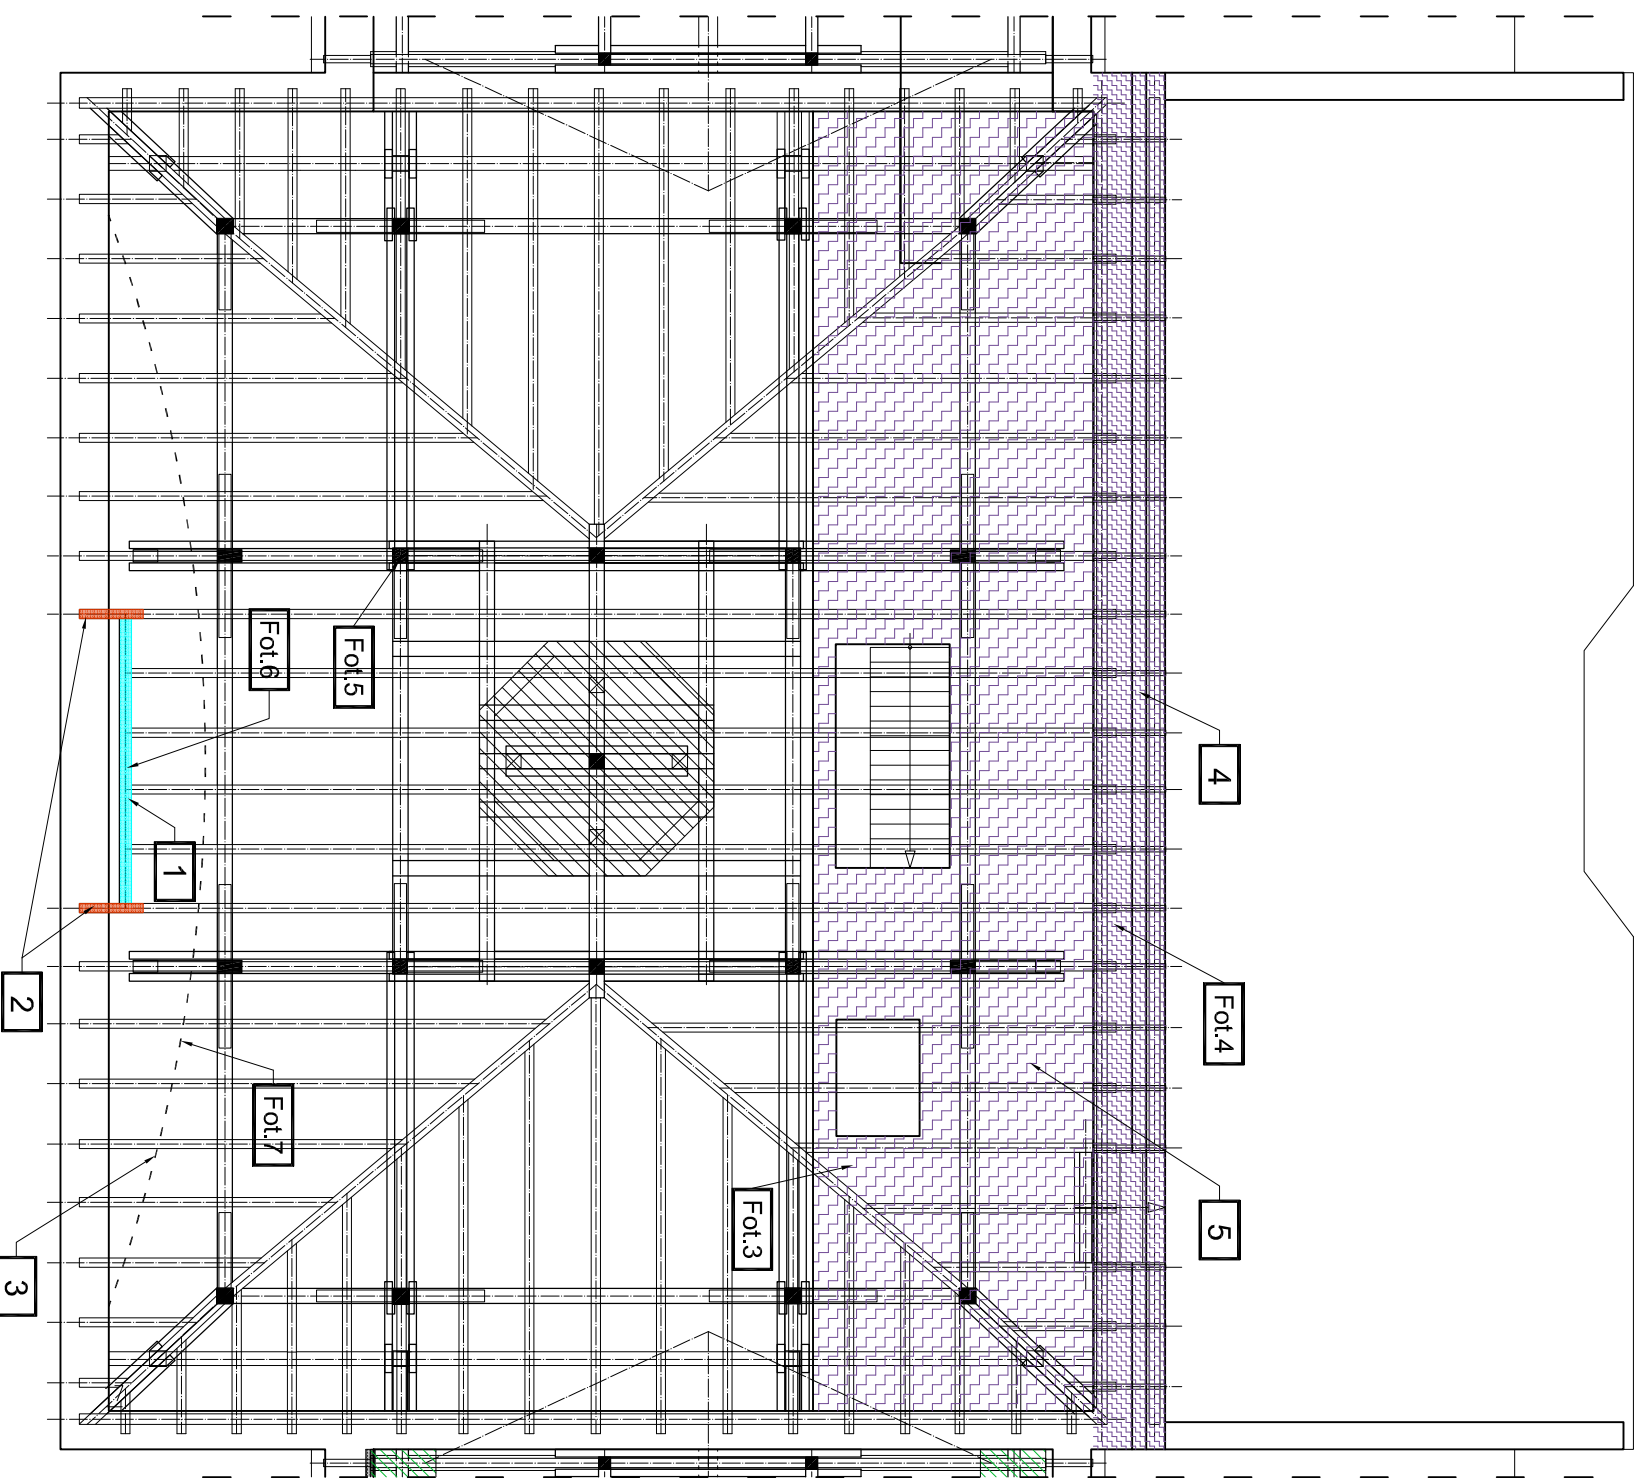

OCENA STANU TECHNICZNEGO WIĘZBY
RZUT WIĘZBY DACHOWEJ
DACH NR 4 skala 1:100

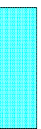

LEGENDA:

-  - Obszar, którego dotyczy opis
-  - Elementy konstrukcji, które uległy wygniciu lub porażeniu przez grzyby oraz owady - techniczne uszkodniki drewna i wymagają ociosania i wzmocnienia
-  - Elementy konstrukcji, które uległy wygniciu lub porażeniu przez grzyby oraz owady - techniczne uszkodniki drewna i wymagają wymiany na nowe
-  1 - Zawilgocone i sprochniałe belki
-  2 - Końcówki krokwi porażone przez owady
-  3 - Belki konstrukcji łuku znacznie zawilgocone i porażone przez owady. Zawilgocone deskowanie łuku.
-  4 - Zawilgocone deski (obicie konstrukcji więźby dachowej), pomiędzy krokwiami zalega gruz
-  5 - Nieocieplony strop żelbetowy na belkach stalowych
-  Fot. ... - Numery poszczególnych fotografii zawartych w części fotograficznej niniejszego opracowania

UWAGI:

1. Na rysunkach zaznaczono tylko te uszkodzenia, do których jest bezpośredni dostęp
2. Część rysunkową czytać łącznie z częścią fotograficzną i opisową

RONSBUD PRZEDSIĘBIORSTWO USŁUGOWE RYSZARD KOPICKI, OLIMPIŃ 18, 86-061 BRZOZA	
NAZWA I ADRES OBIEKTU BUDOWLANEGO: Remont dachu budynku "A" Wydziału Technologii i Inżynierii Chemicznej Uniwersytetu Technologiczno - Przemysłowego im. J. i J. Śniadeckich w Bydgoszczy; dz. ew. 72, obr. 84 ul. Seminaryjna 3-5, 85-329 Bydgoszcz	
OPRACOWANIE: PROJEKT BUDOWLANO - WYKONAWCZY	
NAZWA RYSUNKU: OCENA STANU TECHNICZNEGO WIĘZBY RZUT WIĘZBY DACH NR 4	Skala 1:100
PROJEKTOWAŁ: mgr inż. arch. Marina Gryzbek - upr. budowlane do projektowania w specjalności architektonicznej bez ograniczeń nr ewid. ABT-IL-7131-23/2001; Nr KP- 0079 inż. Ryszard Kopiccki - upr. w zakresie budowlane do projektowania w specjalności konstrukcyjnej bez ograniczeń nr ew. ABT-IL-7131-52/01; Nr KUP/BM/1108/01	PODPIS:
OPRACOWAŁ: mgr inż. Halina Giencza	
BRANŻA: ARCHITEKTONICZNO - BUDOWLANA	DATA: 30 maj 2011r.
	Nr RYSUNKU: M/4