Brama przesuwna

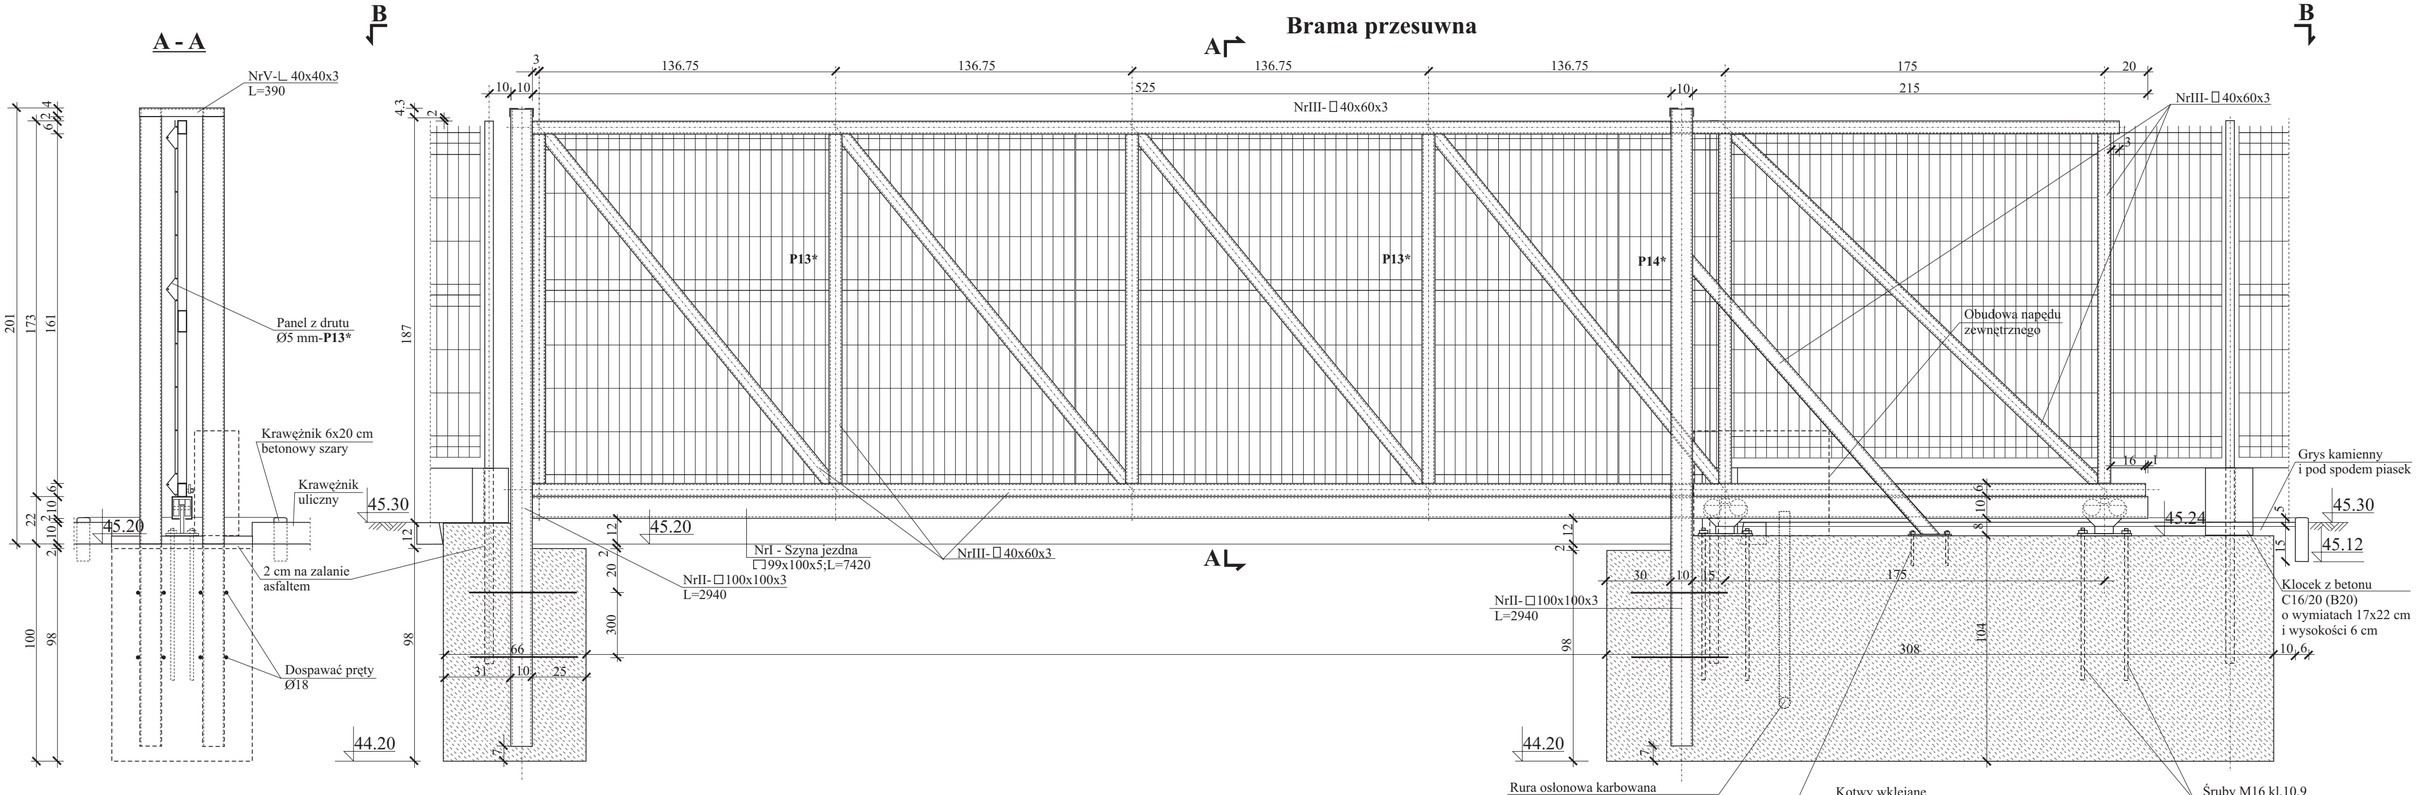

ZESTAWIENIE STALI PROFILOWANEJ

Nr profilu	Profil	Długość (m)	Ilość (szt)	Ciężar (kg/mb)	Ciężar (kg)
1	□ 90x100x5	7.42	1	13.54	100.5
2	□ 100x100x3	2.94	4	8.82	103.7
3	□ 40x60x3	46.83	mb	4.11	192.5
4	⌀ 150x6	0.20	1	7.07	1.4
5	∟ 40x40x3	0.39	4	1.74	2.2
				Razem	**400.3**

Śruby do mocowania podstaw wózków jezdnych szyny M16 kl. 10.9
o długości L=700 mm, szt. 8
Kotwy do mocowania blachy podstawy profilu usztywniającego
słupek bramowy Ø12 wklejane

UWAGI:

1. Rysunek rozpatrywać łącznie z opisem technicznym i pozostałymi rysunkami
2. Zabezpieczenie antykorozyjne profili stalowych wg opisu technicznego
3. Wózki jezdne przyjąć pasujące do przyjętej szyny jezdnej i ciężaru bramy
4. W projektowanym fundamencie pod bramę w miejscu przewidywanego napędu wypuścić rurę karbowaną ochronną dla przejścia kablami zasilającymi i sterującymi
5. Wszystkie spoiny gr. 3 mm

Stal St3SX (S235JR)
Elektrody ER146
Beton C16/20 (B20)

Bram przesuwna i furtka na granicy południowej działki nr 162

PRACOWNIA PROJEKTOWA ARCHITEKTONICZNO - KONSTRUKCYJNA		ul. MONTE CASSINO 51 85-791 Bydgoszcz tel. (052)343-27-71	
OBIEKT		NAZWA RYSUNKU	
Wykonanie ogrodzenia panelowego na całej długości granicy wschodniej, części granicy północnej i południowej działki nr 162 na której zlokalizowane są budynki Domu Studenta nr 1 i nr 2 UTP oraz jadłodajnia przy ul. Aleja prof. S.Kaliskiego 12 w Bydgoszczy		Brama przesuwna i furtka w ogrodzeniu na granicy południowej działki nr 162	
Branża budowlana	Nazwisko Projektanta	Podpis	Data
Projektant	mgr inż. J.Głuchowski UAN-KZ-7210/270/89		18.08. 2014
Sprawdził	mgr inż.arch. J.Szczutkowski GP-KZ-7342/313/94		
Skala rysunku	1 : 20	Numer rysunku	5