




Punkt Gastronomiczny

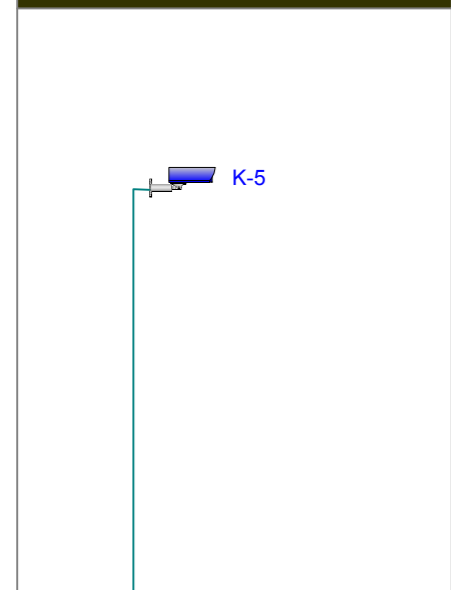


DOM STUDENTA NR 2

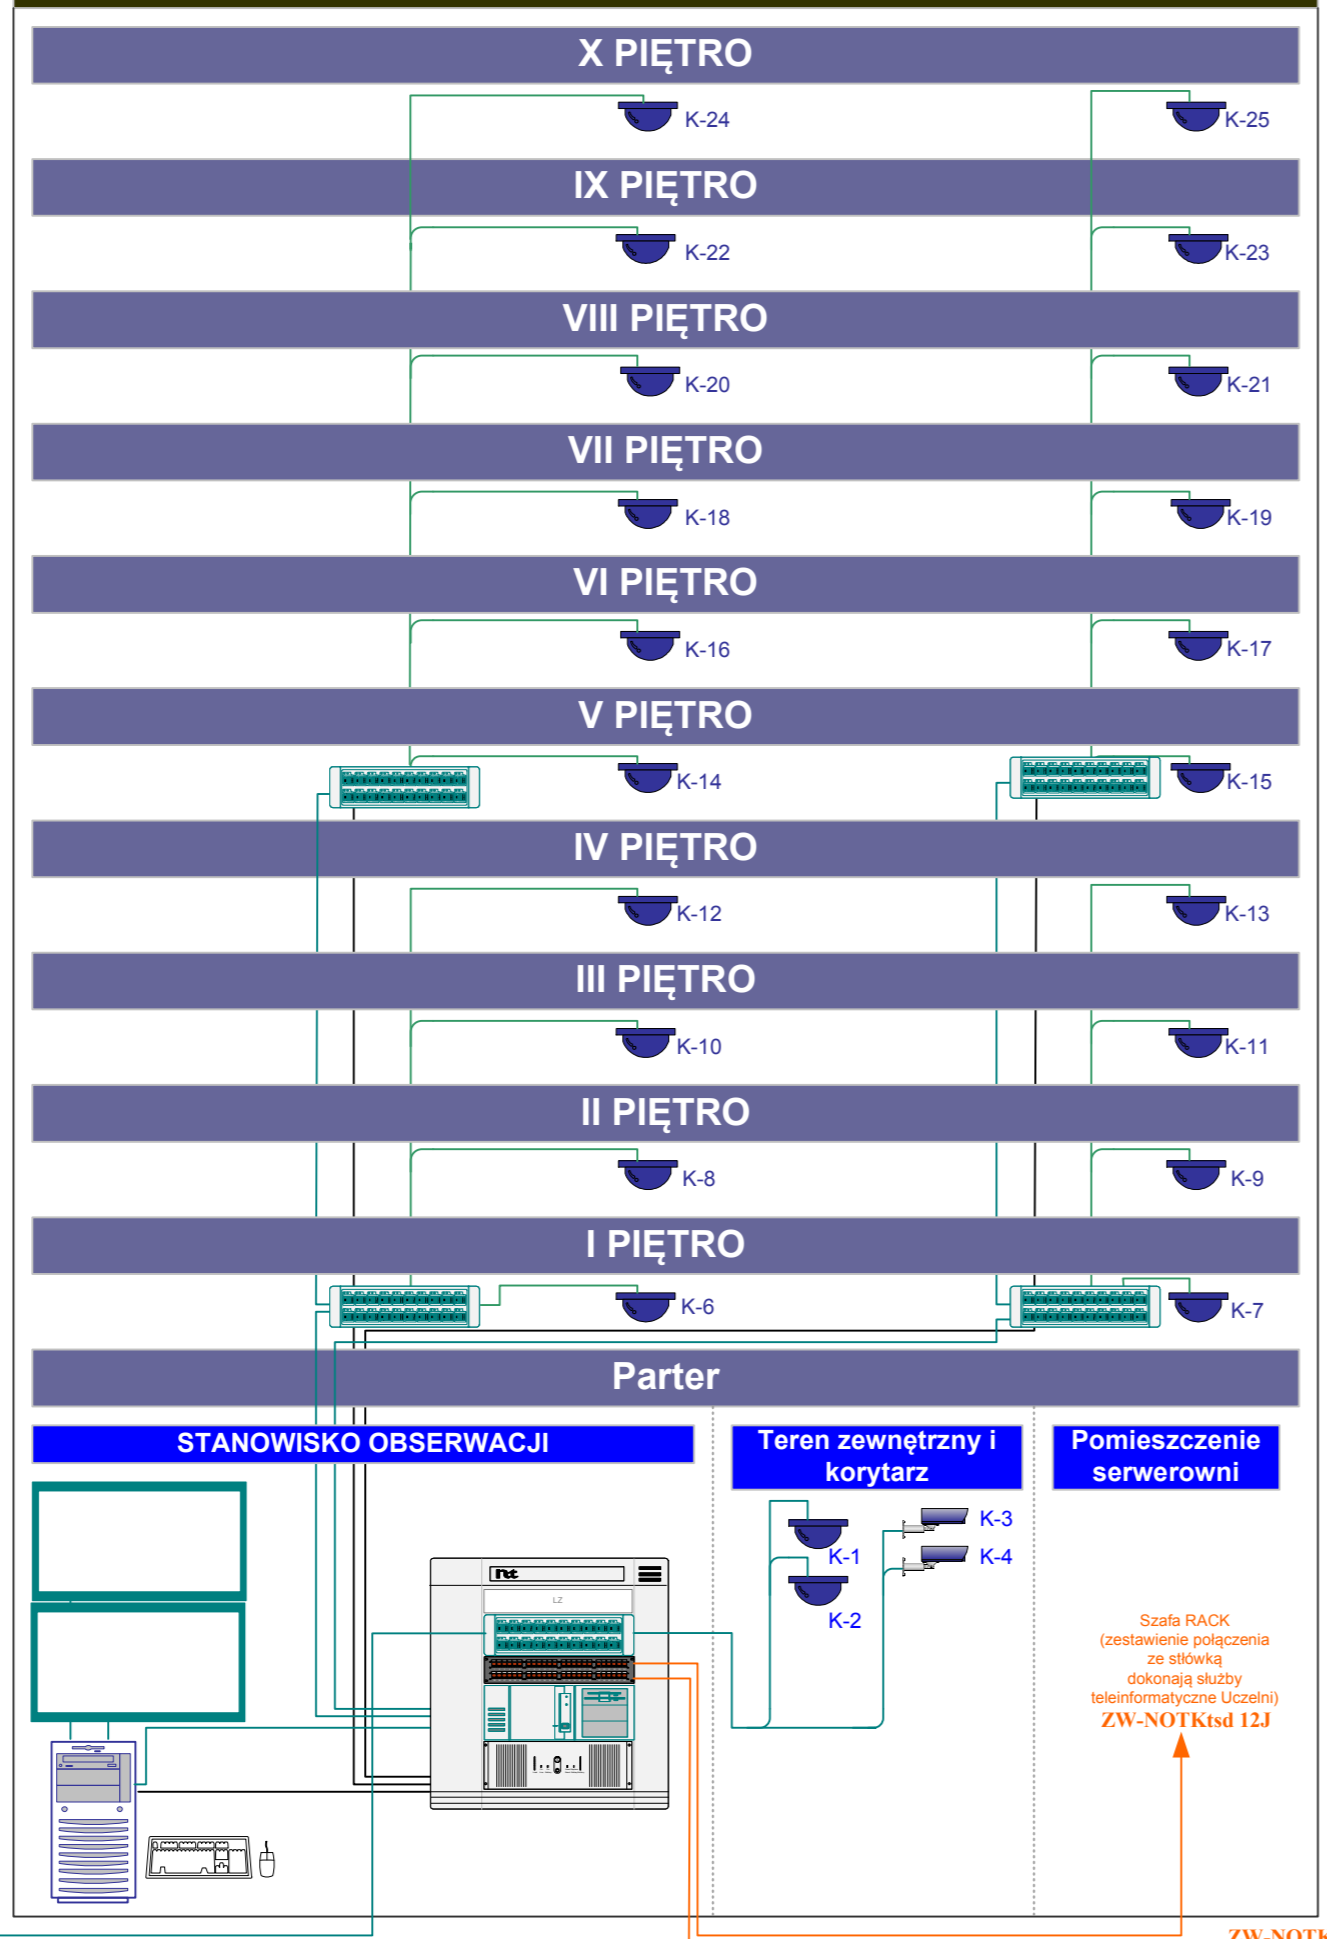

DOM STUDENTA NR 1

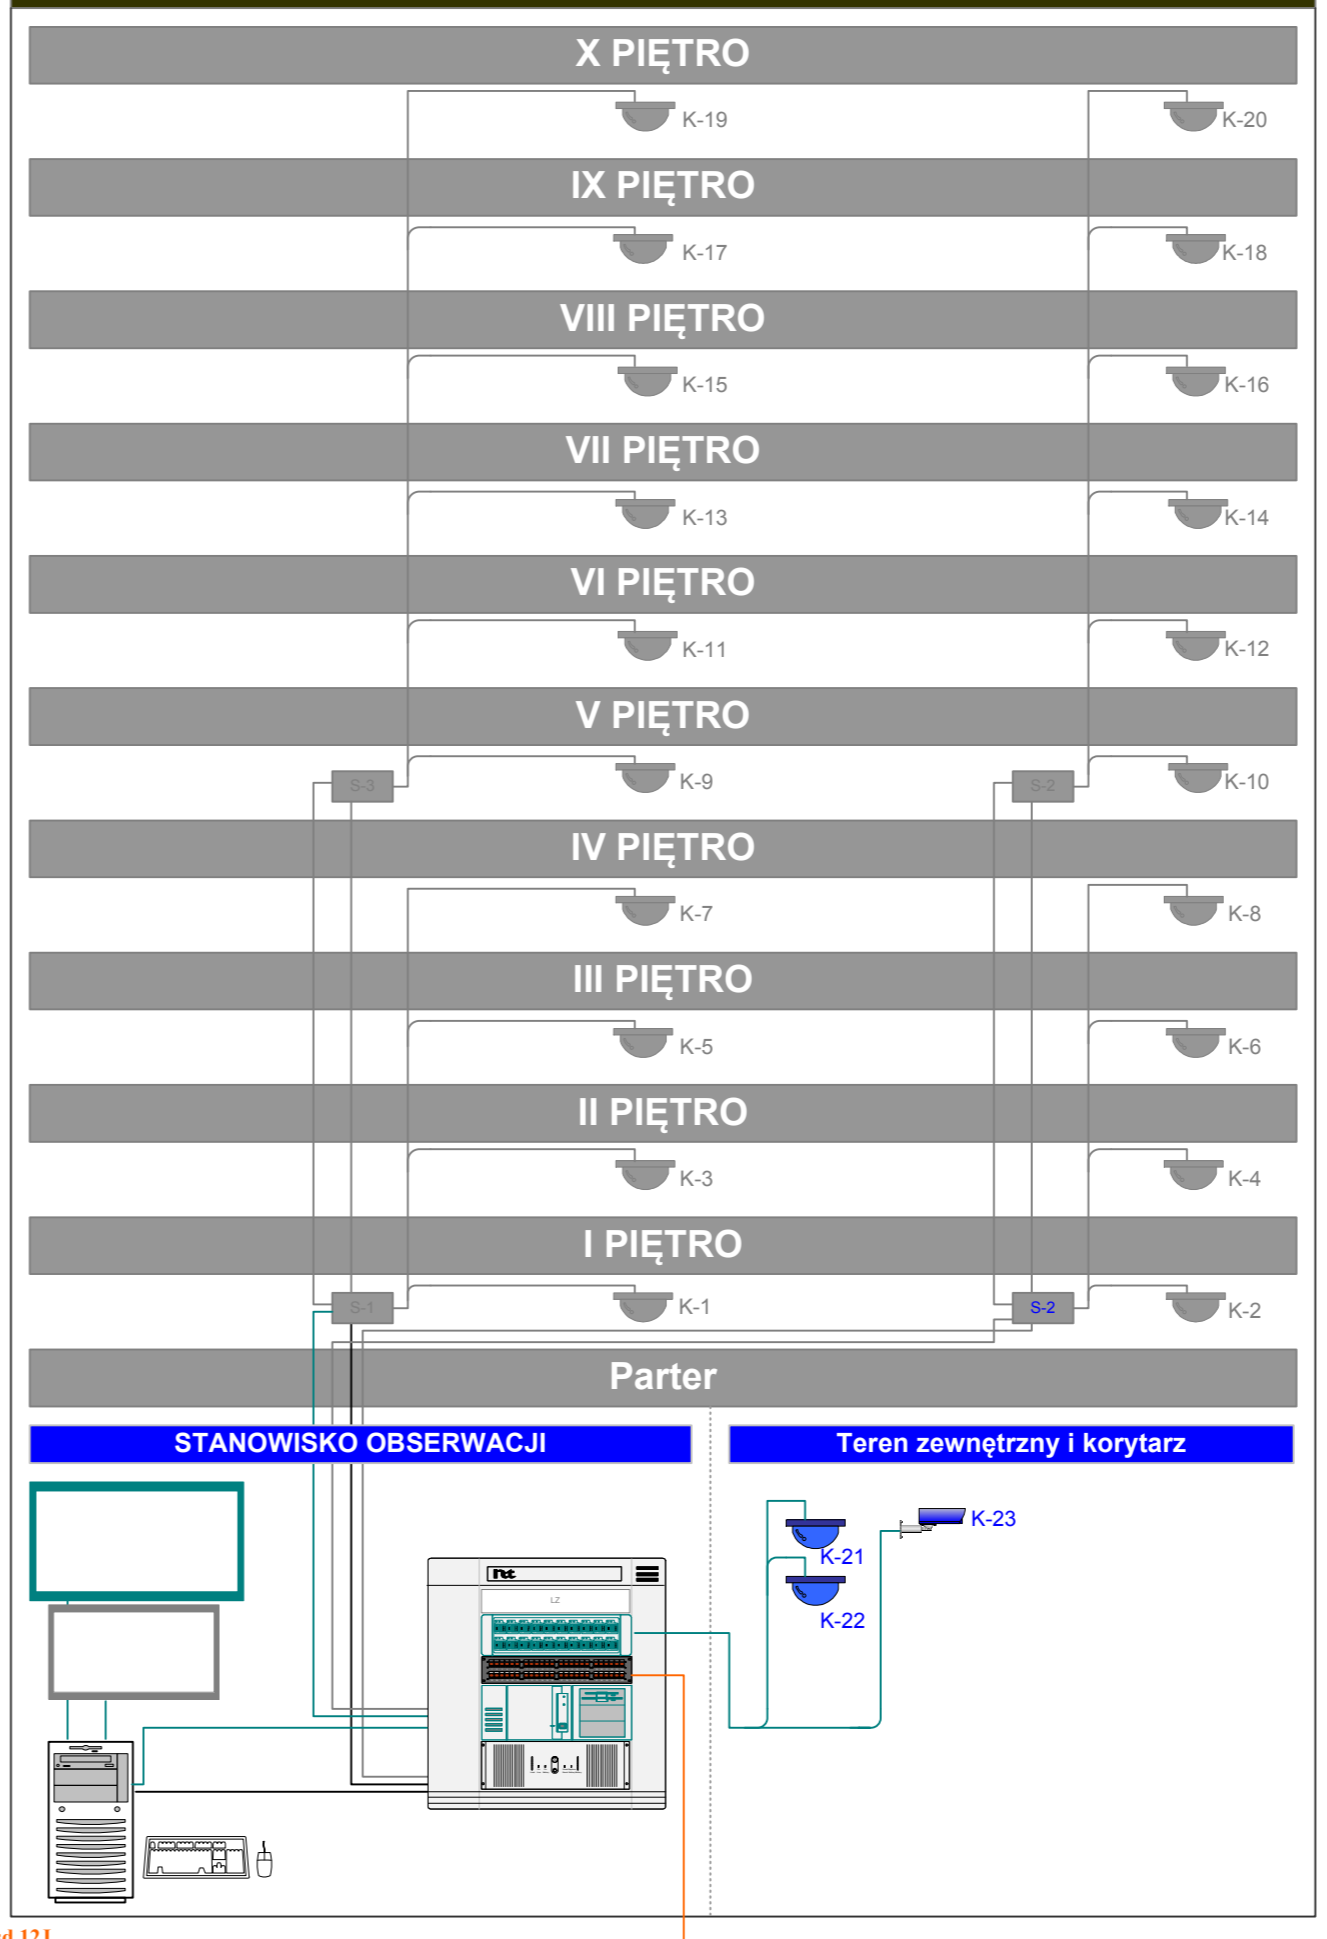

Stołówka Akademicka

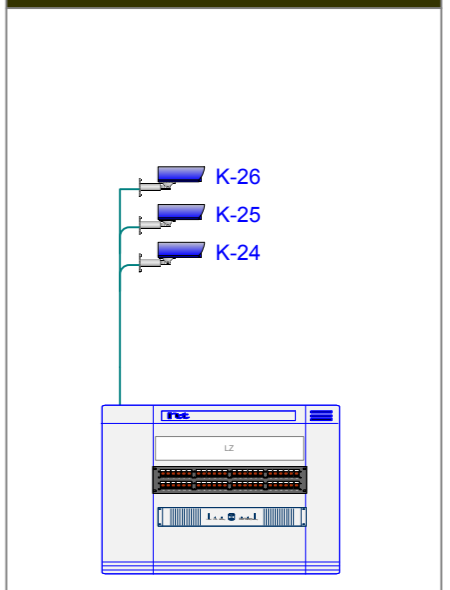

- Szafa RACK 10U
- UPS ARES 1500
- Szafa RACK 24U
- Lista zasilająca - istniejąca
- NMS 7 - serwer
- SWITCH ZYXEL GS1100-24 Konwerterem MINI GIBIC MGBIC-LH-F
- UPS ARES 3000 z modulem baterijnym MB4814 - Istniejący
- SWITCH GS200-8HP
- NMS 7 - Klient
- Monitor 32" - istniejący
- Monitor 46" UE-46F6270SSXzG
- Kamera NVIP-2DN3001H/IR-2P
- Kamera kopułowa TDN4401/IR

TYTUŁ OPRACOWANIA: ROZBUDOWA SYSTEMU MONITORINGU W DS1-F I DS2-F PRZY UL. KALISKIEGO 12-14 W BYDGOSZCZY		BRANŻA: TELETECH NICZNA
DORADO net 85-790 Bydgoszcz ul. Kaliskiego 12		DATA: X-2013
INWESTOR: Uniwersytet Techniczno-Przyrodniczy im. Jana I Jędrzeja Śniadeckich 85-225 Bydgoszcz ul. Morska		
TYTUŁ RYSUNKU: Schemat Blokowy - Instalacja CCTV		
PROJEKTANT: Marian Falkowski	PODPIS:	NR.RYSUNKU 1