



# PRZEKRÓJ B - B SKALA 1:75

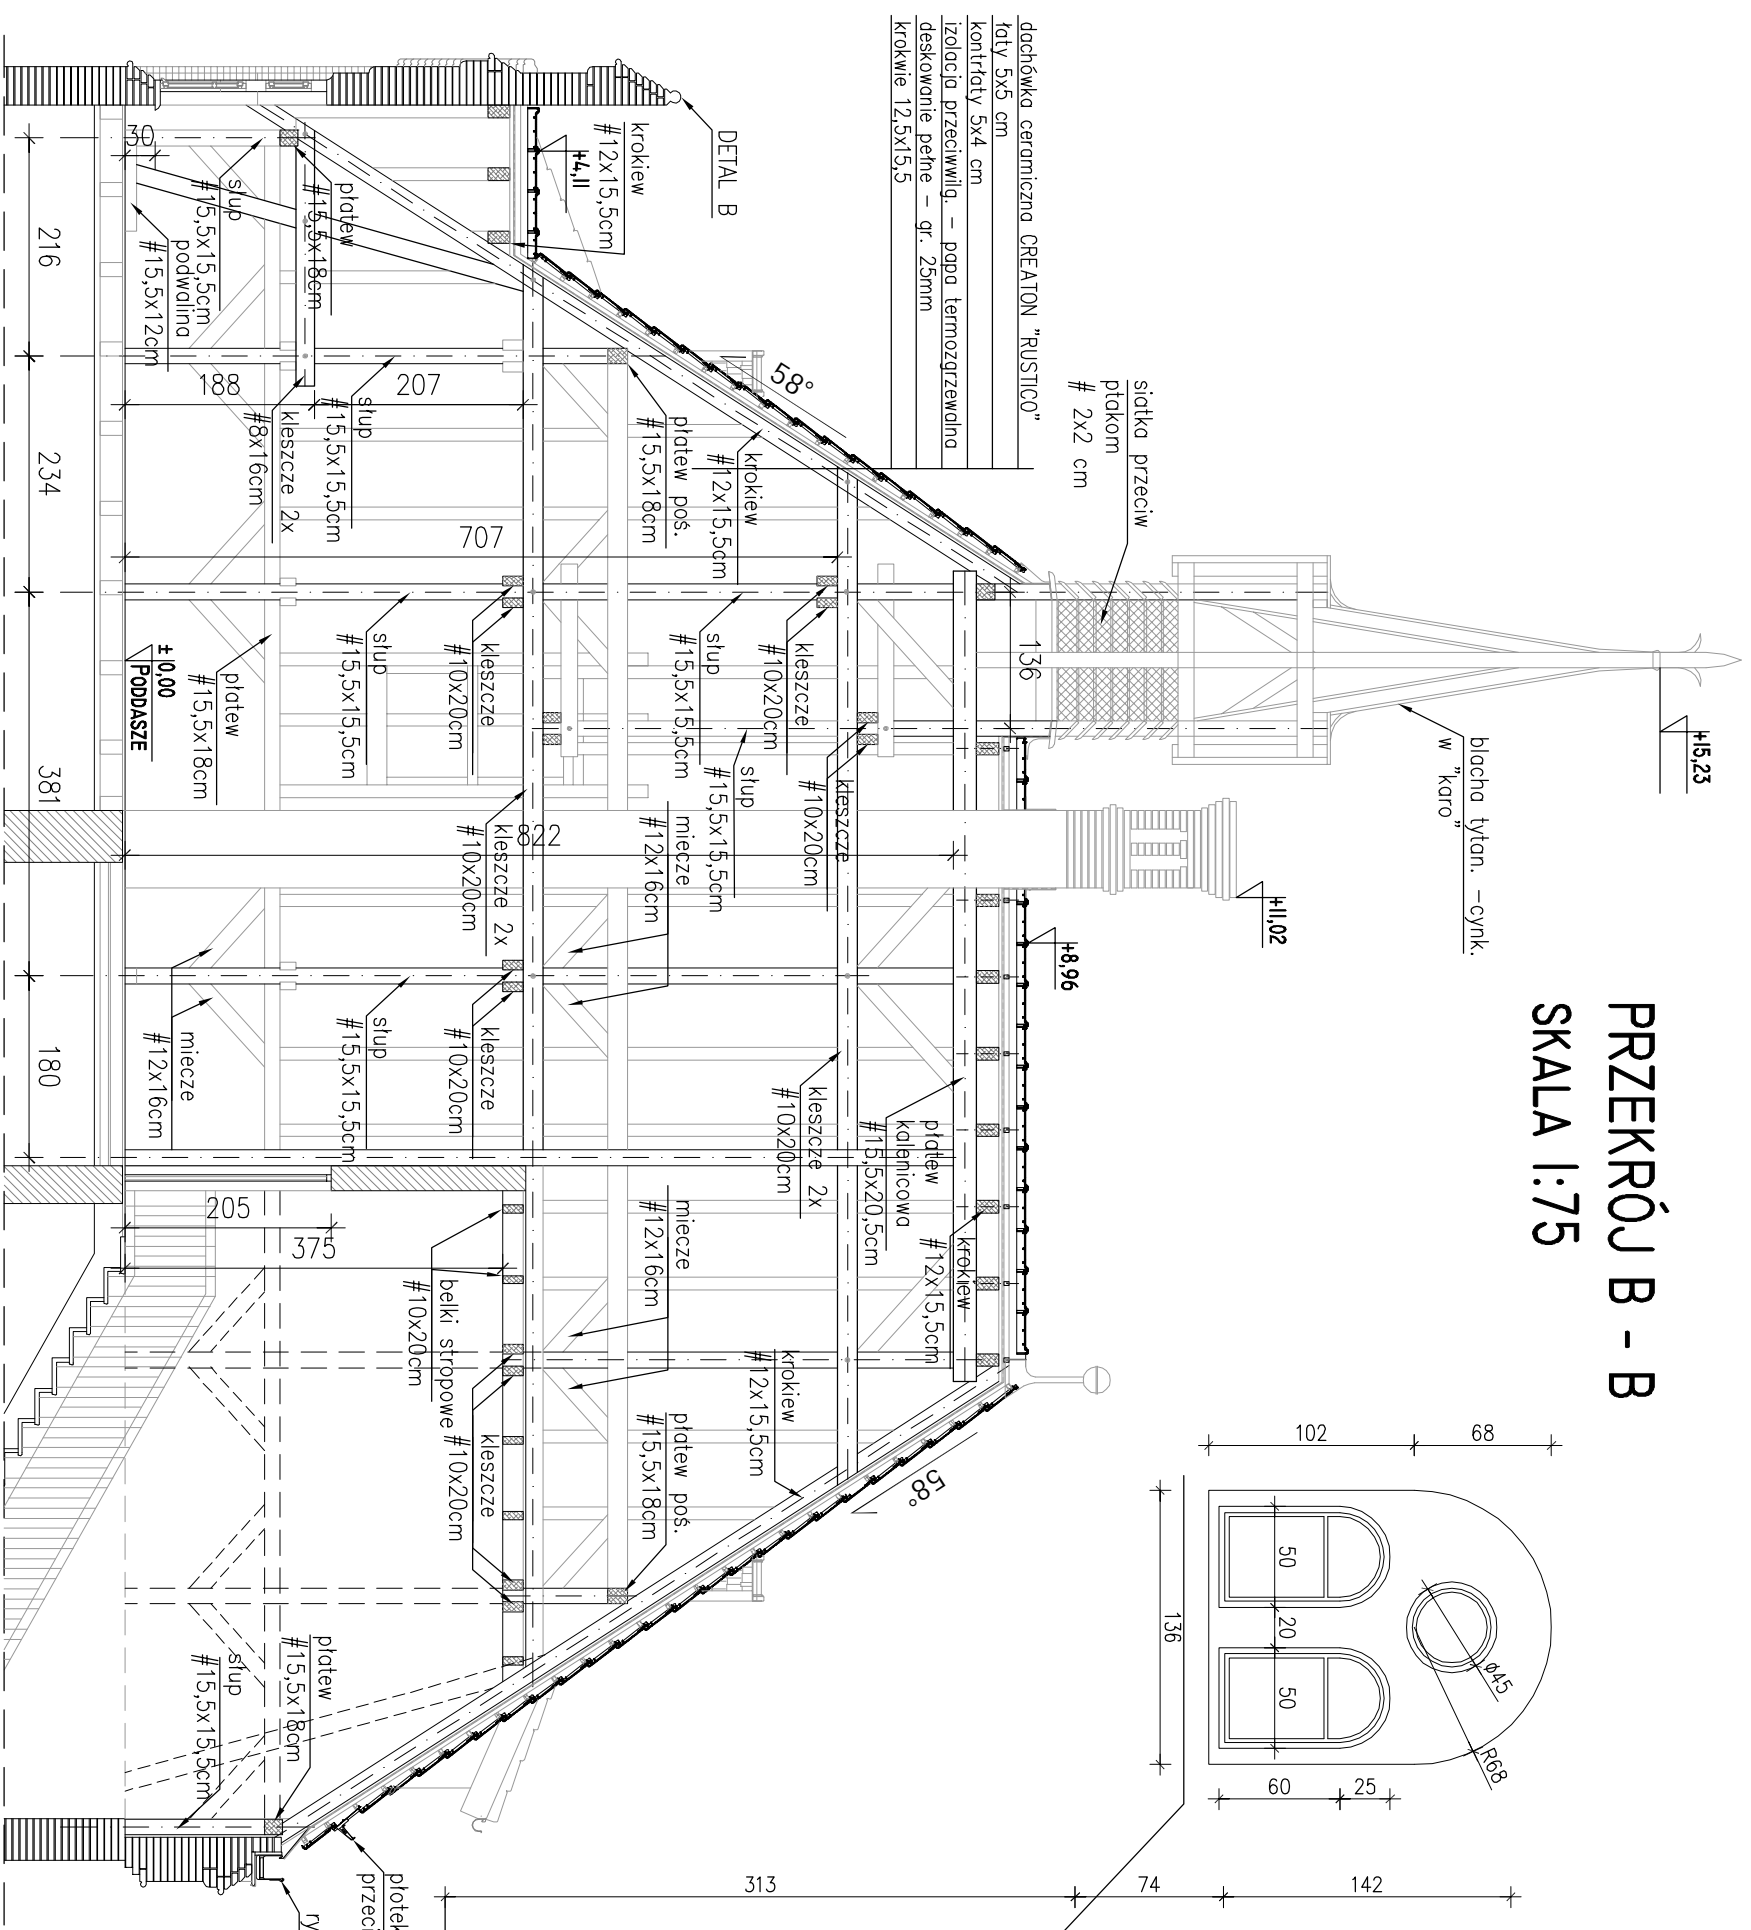

# DETAL B SKALA 1:50

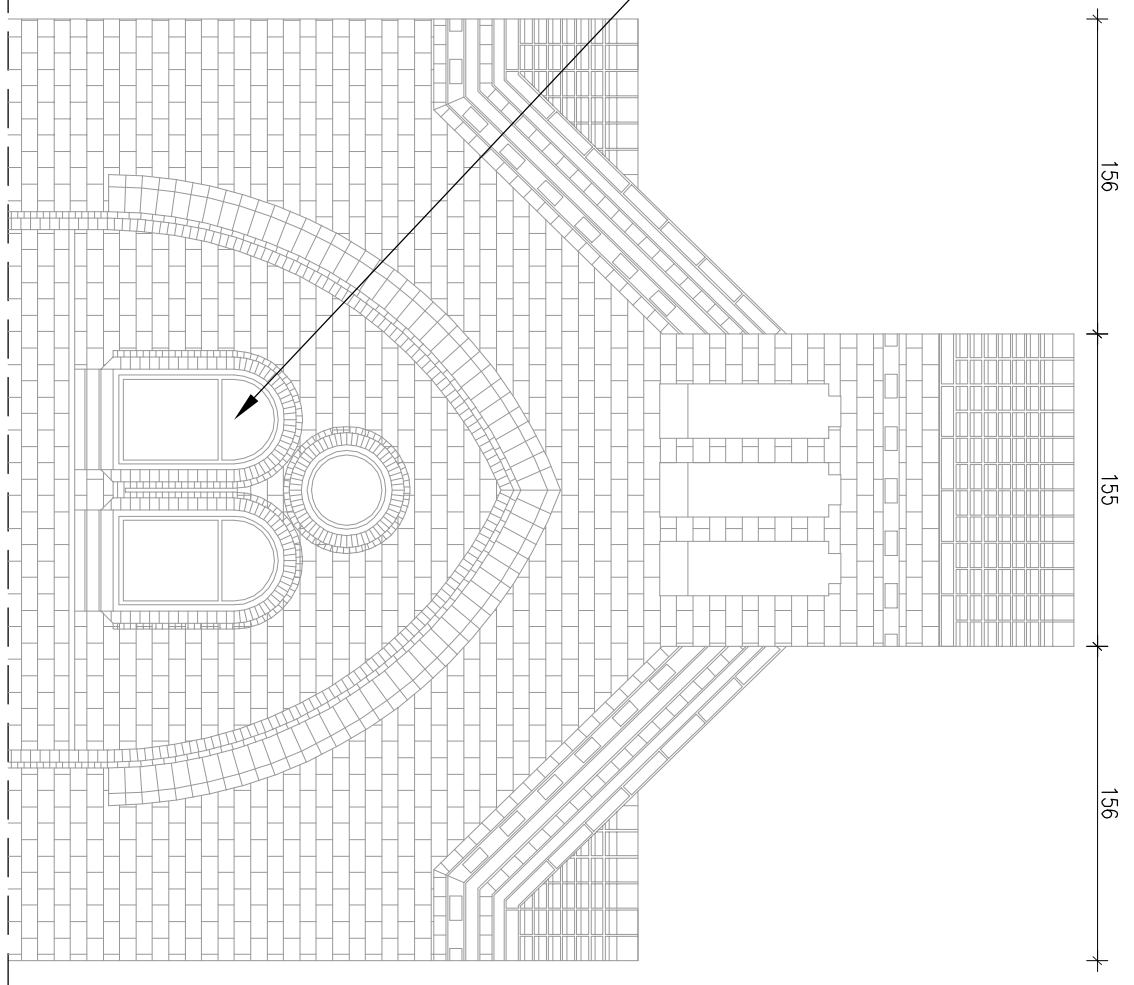

dachówka ceramiczna CREATION "RUSTICO"  
 folia 5x5 cm  
 kontrłaty 5x4 cm  
 izolacja przeciwwilg. – papa termozgrzewalna  
 deskowanie pełne – gr. 25mm  
 krokwie 12,5x15,5

blacha tytan. – cynk.  
 w "karo"

- Wszystkie elementy więźby dachowej należy zainpregnować przeciw korozji biologicznej oraz zabezpieczyć przed działaniem ognia preparatami posiadaj. cyrni odpowiednie certyfikaty i aprobaty ITB(Inp. FOBOS M4);
- Niniejsza dokumentacja została wykonana zgodnie z zasad. wzajemnego uzupełniania się materiałów graficznych i opisowych.
- Projekt architektoniczny należy rozpatrywać z nadzorem autorskim i uzyskany wyliczne dotycz. ce poprawnego rozwi. zania projektowego.
- Wszystkie materiały musi. spełniać obowi. zuj. ce wymogi techniczne i posiadać atesty i certyfikaty dopuszczaj. ce do stosowania w budownictwie. Roboty budowlane należy wykonywać zgodnie z obowi. zuj. cyrni Polskimi Normami oraz przepisami reguluj. cyrni wykonanie i odbiór poszczególnych robót budowlanych. W przypadku braku takich przepisów, wykonawca przed wykonaniem robót lub wykonaniem i montażem elementów jest zobowi. zany do sprawdzenia ilościowego elementów oraz dokonywania odpowiednich pomiarów z natury. Wszelkie zauważone niezgodności ilościowe oraz wymiarowe należy zgłaszać projektantowi.

<p>OPRACOWANIE: <b>PROJEKT BUDOWLANO - WYKONAWCZY</b></p>	
<p>NAZWA RYSUNKU: <b>PRZEKRÓJ B-B</b></p>	<p>PODDPIS: <b>Skala 1:75</b></p>
<p>PROJEKTOWAŁ: <b>mgr inż. arch. Marina Grzybek</b> - upr. budowlane do projektowania w specjalności architektonicznej bez ograniczeń nr ewid. ABIT-II-7131-23/2001; Nr KP- 0079</p> <p>inż. <b>Ryszard Kopiccki</b> - uprawnienie budowlane do projektowania w specjalności konstrukcyjnej bez ograniczeń nr ew. ABIT-II-7131-52/01, Nr KUP/BM/1108/01</p> <p>OPRACOWAŁ: <b>mgr inż. Beata Piaskowska</b></p>	
<p>OPRACOWAŁ: <b>BRAN-A. ARCHITEKTONICZNO - BUDOWLANA</b></p>	<p>DATA: <b>28 lut. 2011r.</b></p>
<p>NAZWA I ADRES OBIEKTU BUDOWLANEGO:  <b>RONSBUD</b> PRZEDSIĘBIORSTWO USŁUGOWE                  RYSZARD KOPICKI, OLIMPIN 18, 86-061 BRZOZA</p> <p>Remont dachu budynku "A" Wydziału Rolnictwa i Biotechnologii Uniwersytetu Technologicznego - Przyrodniczego im. J. J. Giadeckich w Bydgoszczy;                  dz. ew. 103, ul. Ks. A. Kordeckiego 20, 85-104 Bydgoszcz</p>	
<p>Nr. RYSUNKU: <b>5</b></p>	