





Widok od frontu,
skala 1:10

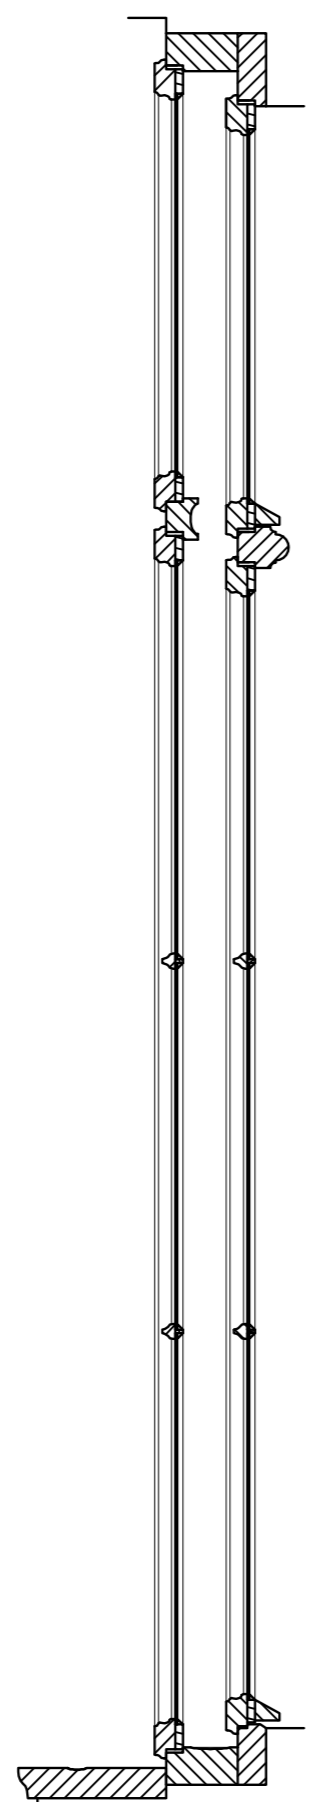


Przekrój pionowy z widokiem na
prawo, skala 1:10

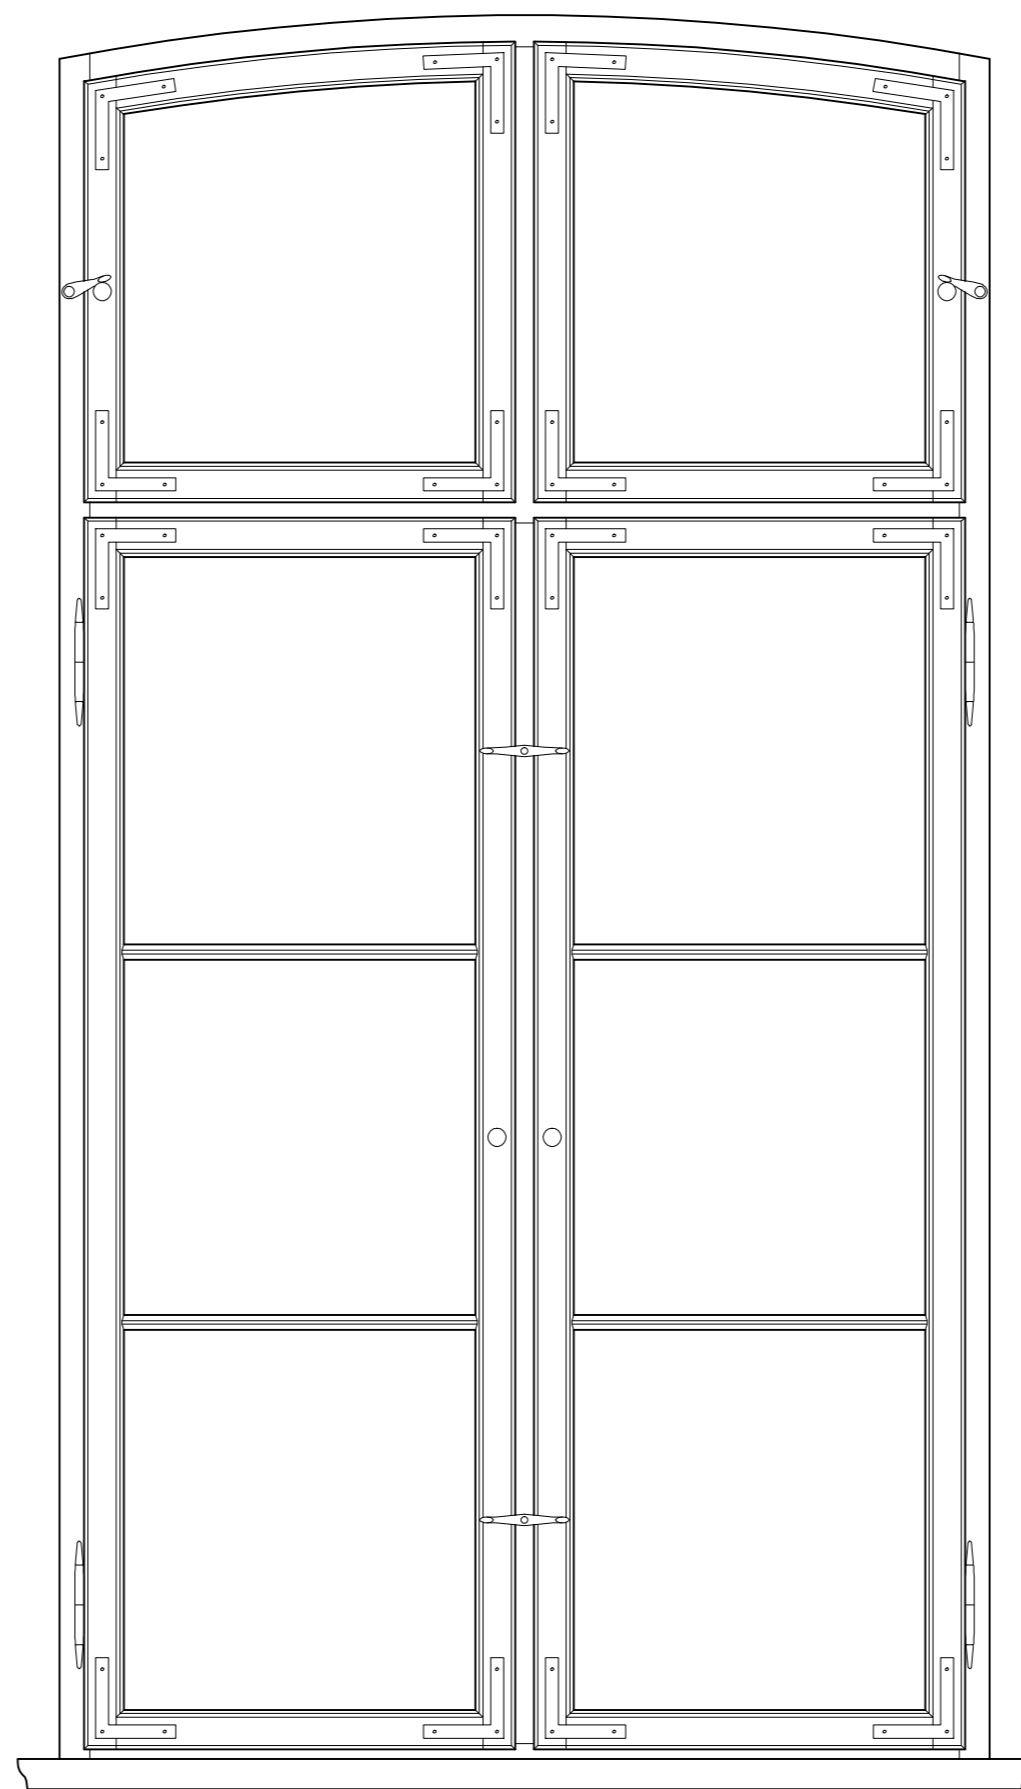



Widok od tyłu,
skala 1:10

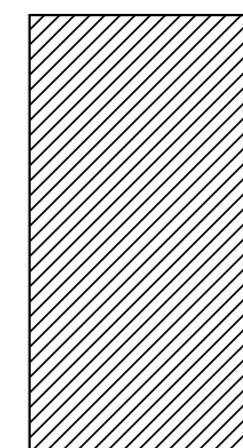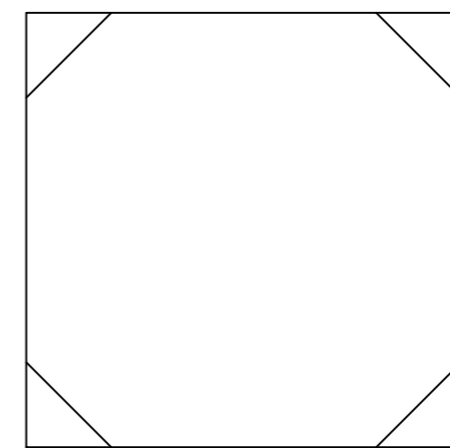


Detal, skala 1:1
widok od frontu oraz przekrój

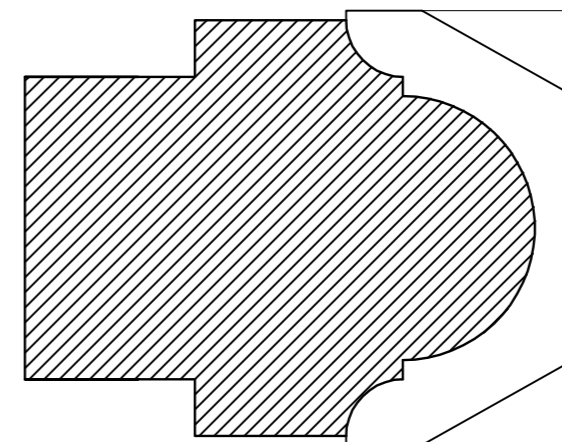

Detal, skala 1:1
widok kostki od boku z
przekrojem ślimieną

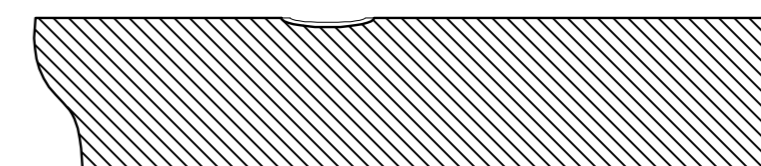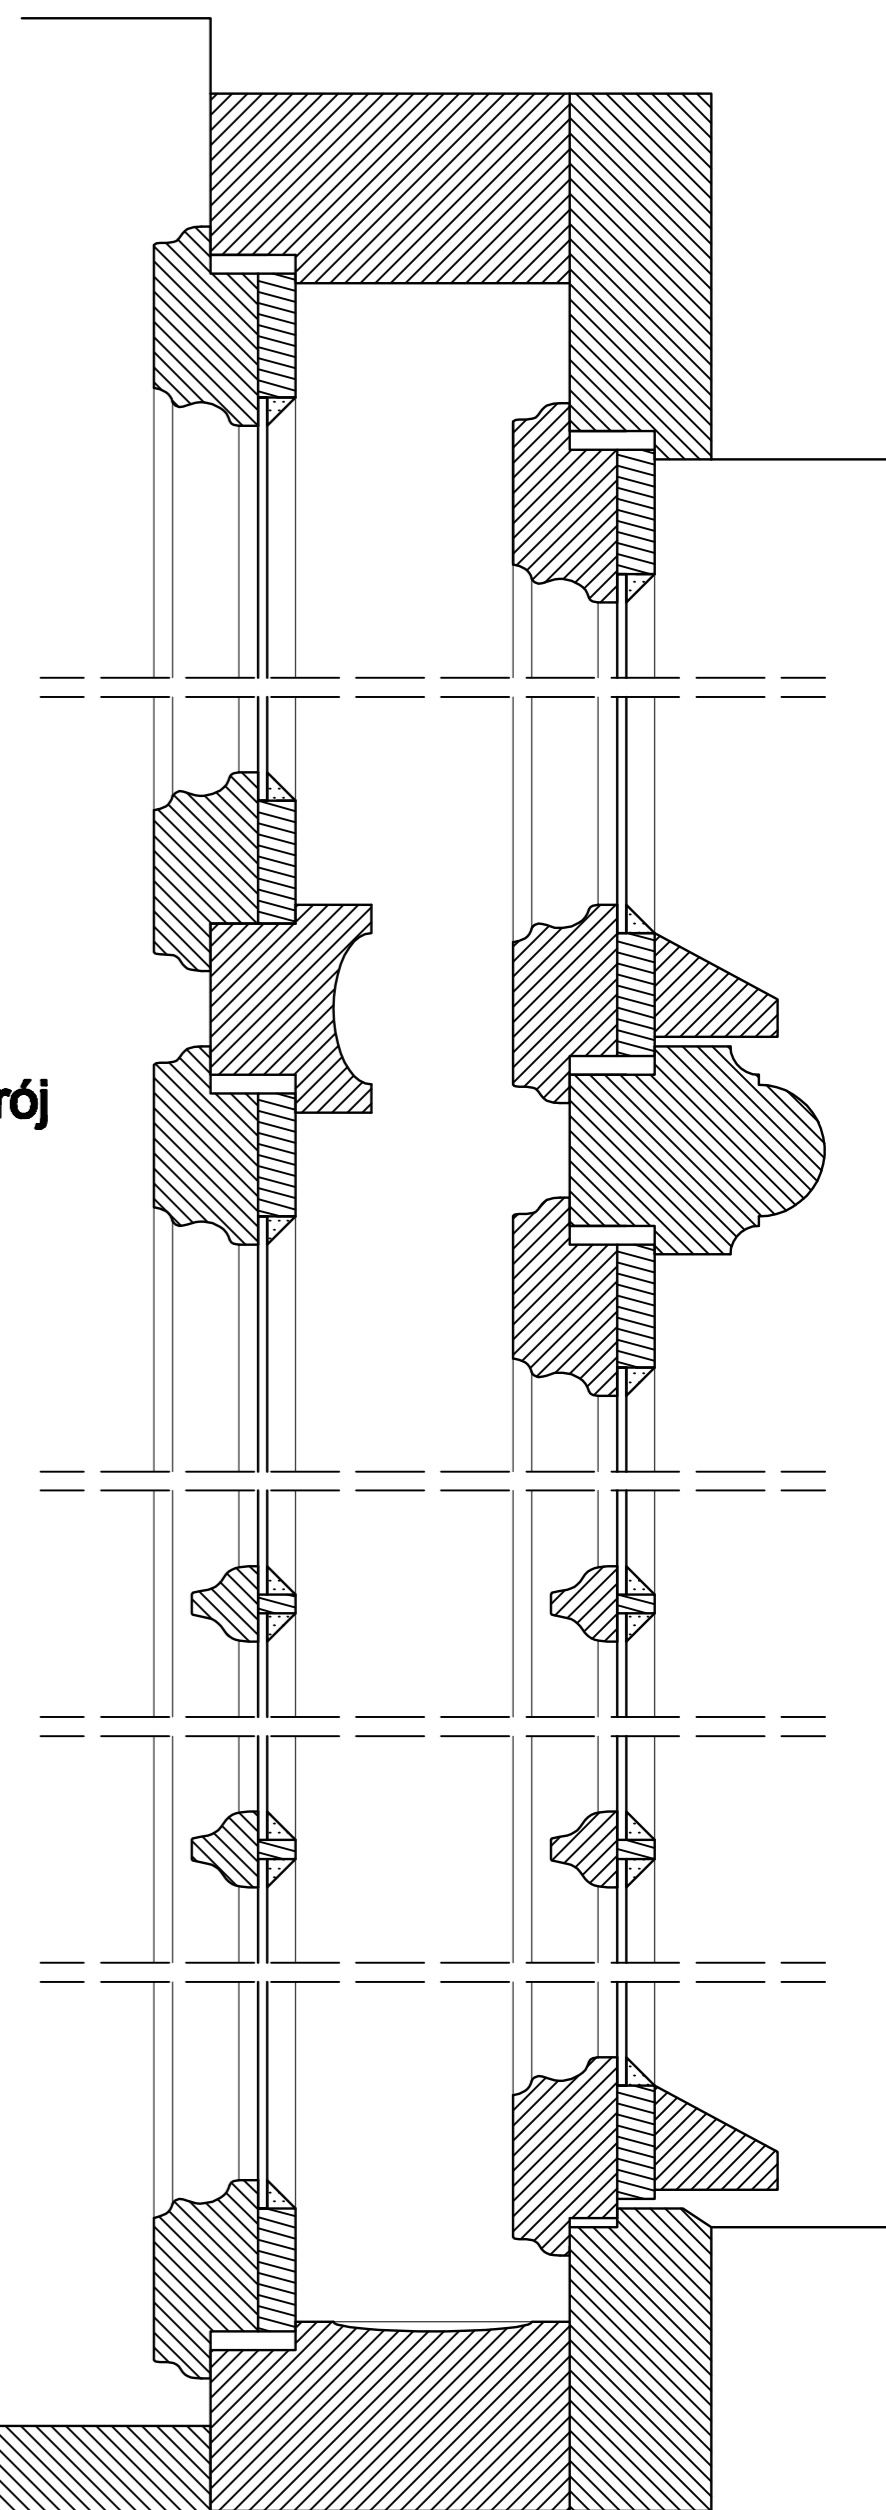


Przekrój pionowy z widokiem na
prawo, skala 1:2

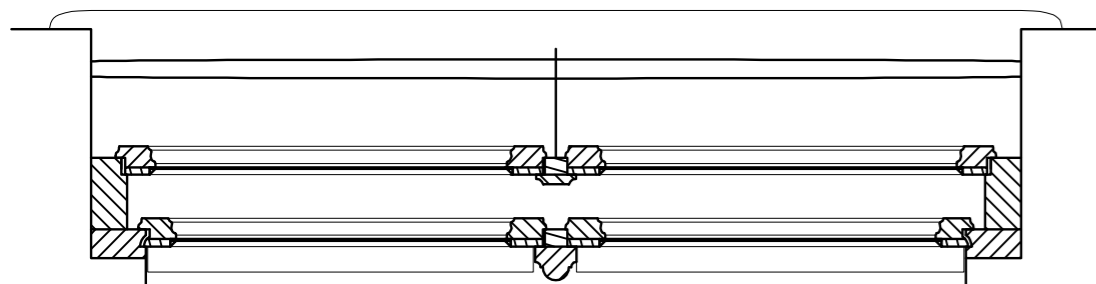

Przekrój poprzeczny
z widokiem w dół, skala 1:10

Z prawej: skala 1:2

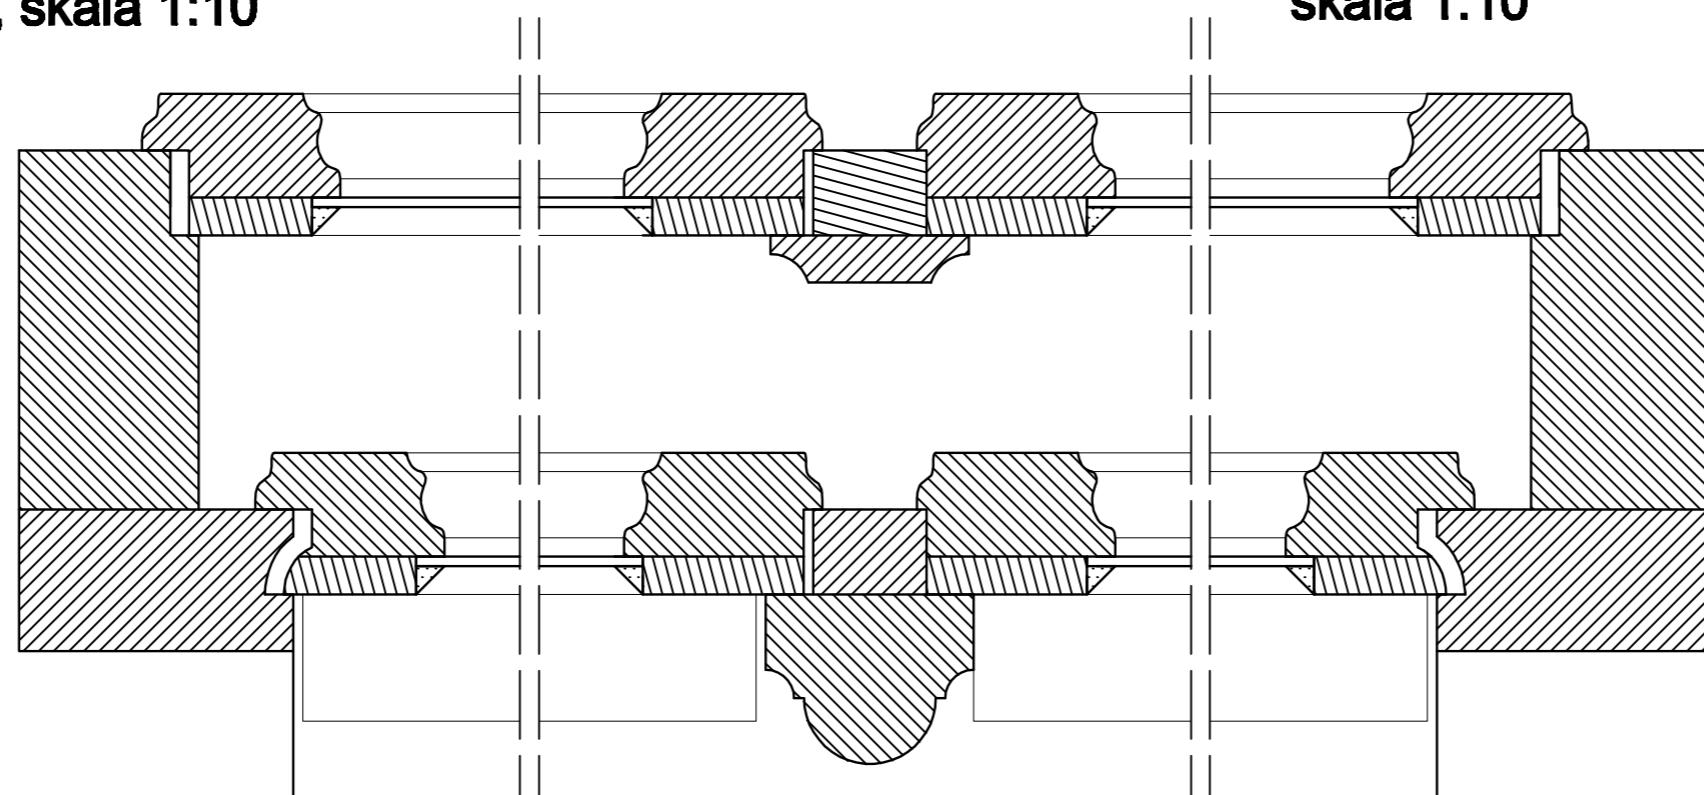

Bydgoszcz, ul. Bernardyńska 6

0 10 20 30 40 50 cm