




**Widok od frontu,  
skala 1:10**

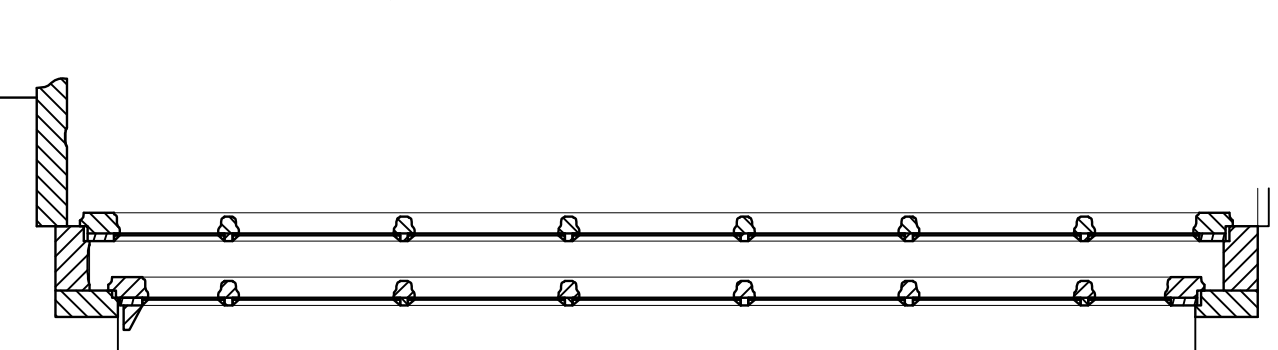


**Przekrój pionowy  
z widokiem na prawo,  
skala 1:10**

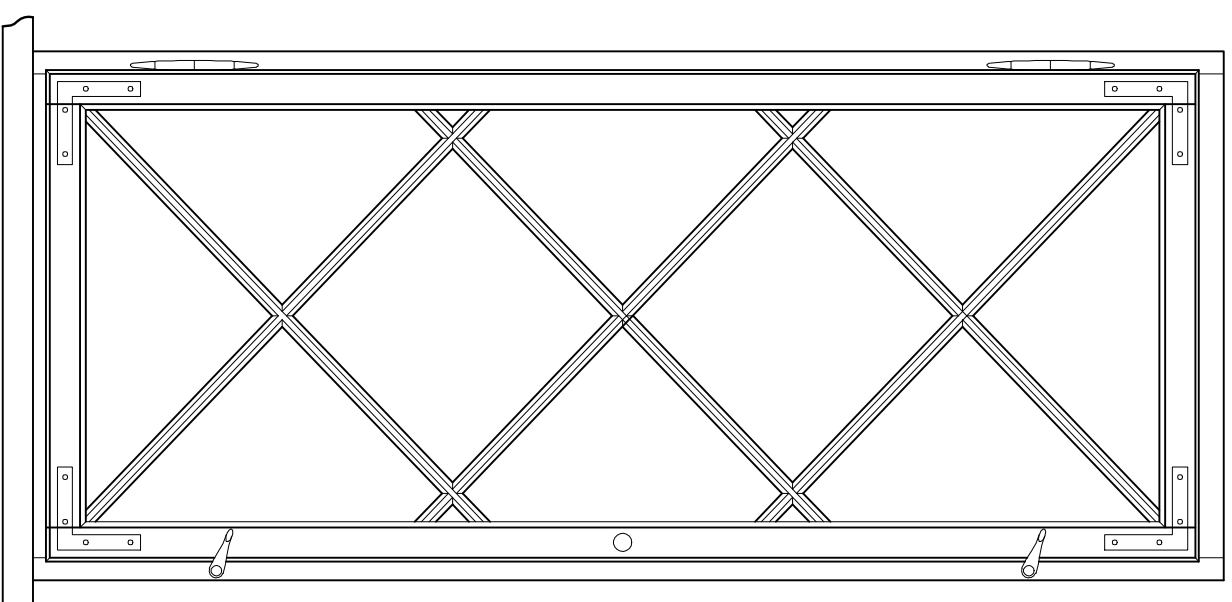


**Widok od tyłu,  
skala 1:10**

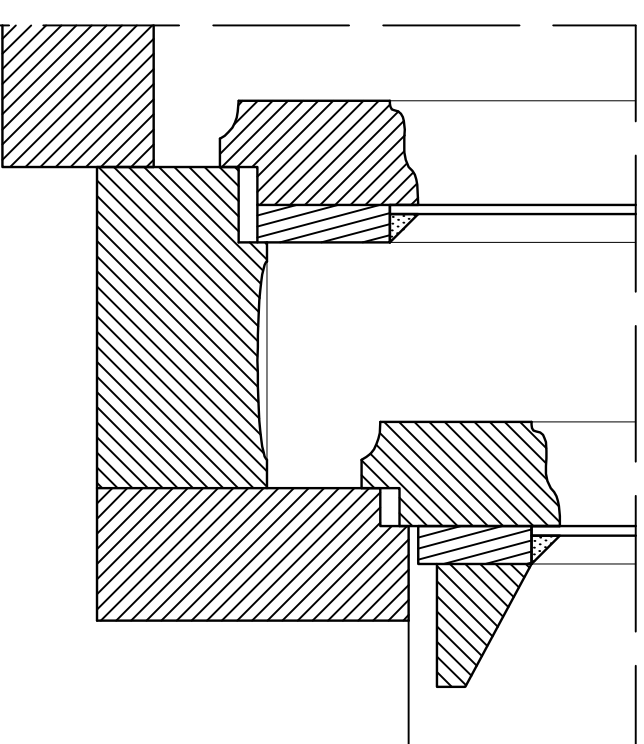


**Przekrój pionowy z widokiem  
na prawo - fragment, skala 1:10**

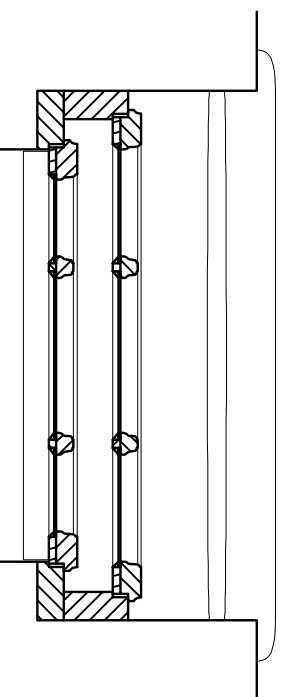


**Przekrój poprzeczny  
z widokiem w dół, skala 1:10**

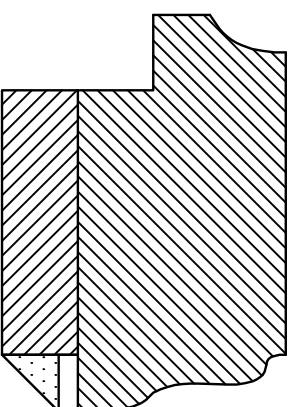

**Detail, skala 1:1  
przekrój ramiaka skrzydła**

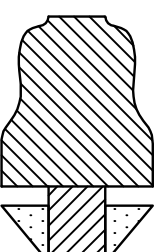

**Detail, skala 1:1  
przekrój szprosów**

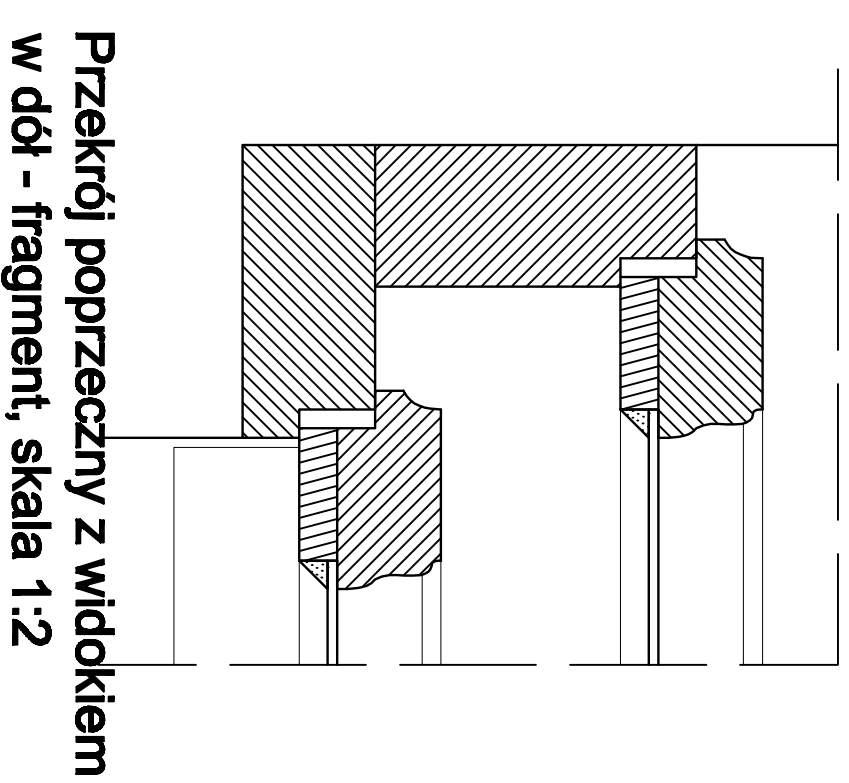

**Przekrój poprzeczny z widokiem  
w dół - fragment, skala 1:2**

**Bydgoszcz, ul. Bernardyńska 6**

0 10 20 30 40 50 cm