
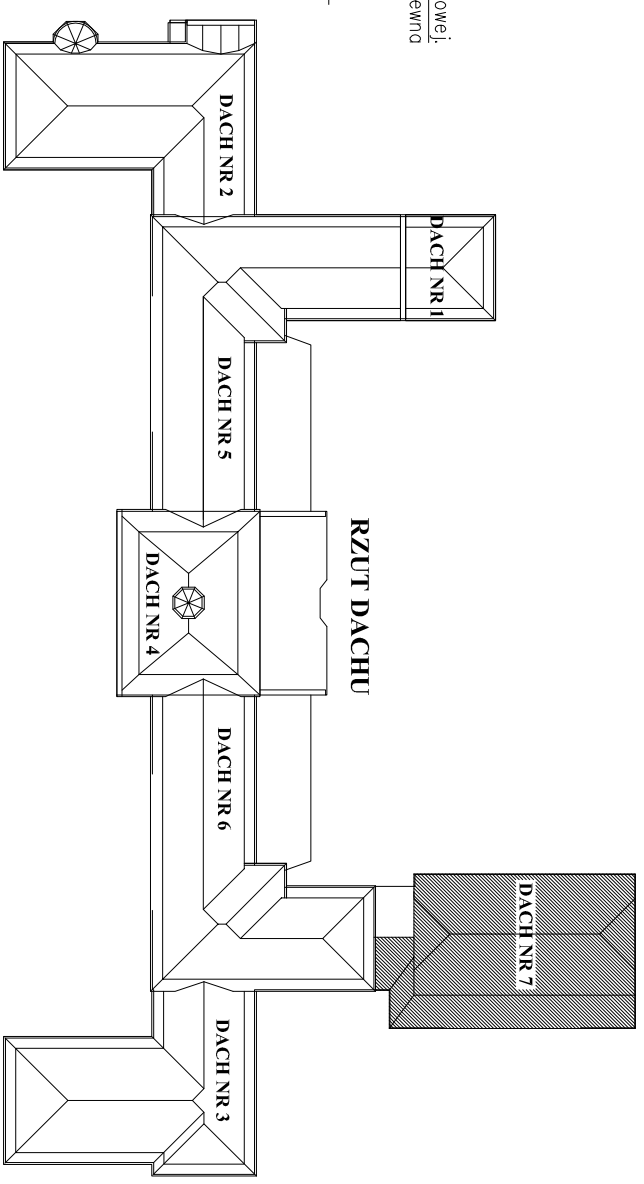


RZUT WIEŻBY DACHU NR 7

Skala 1:100

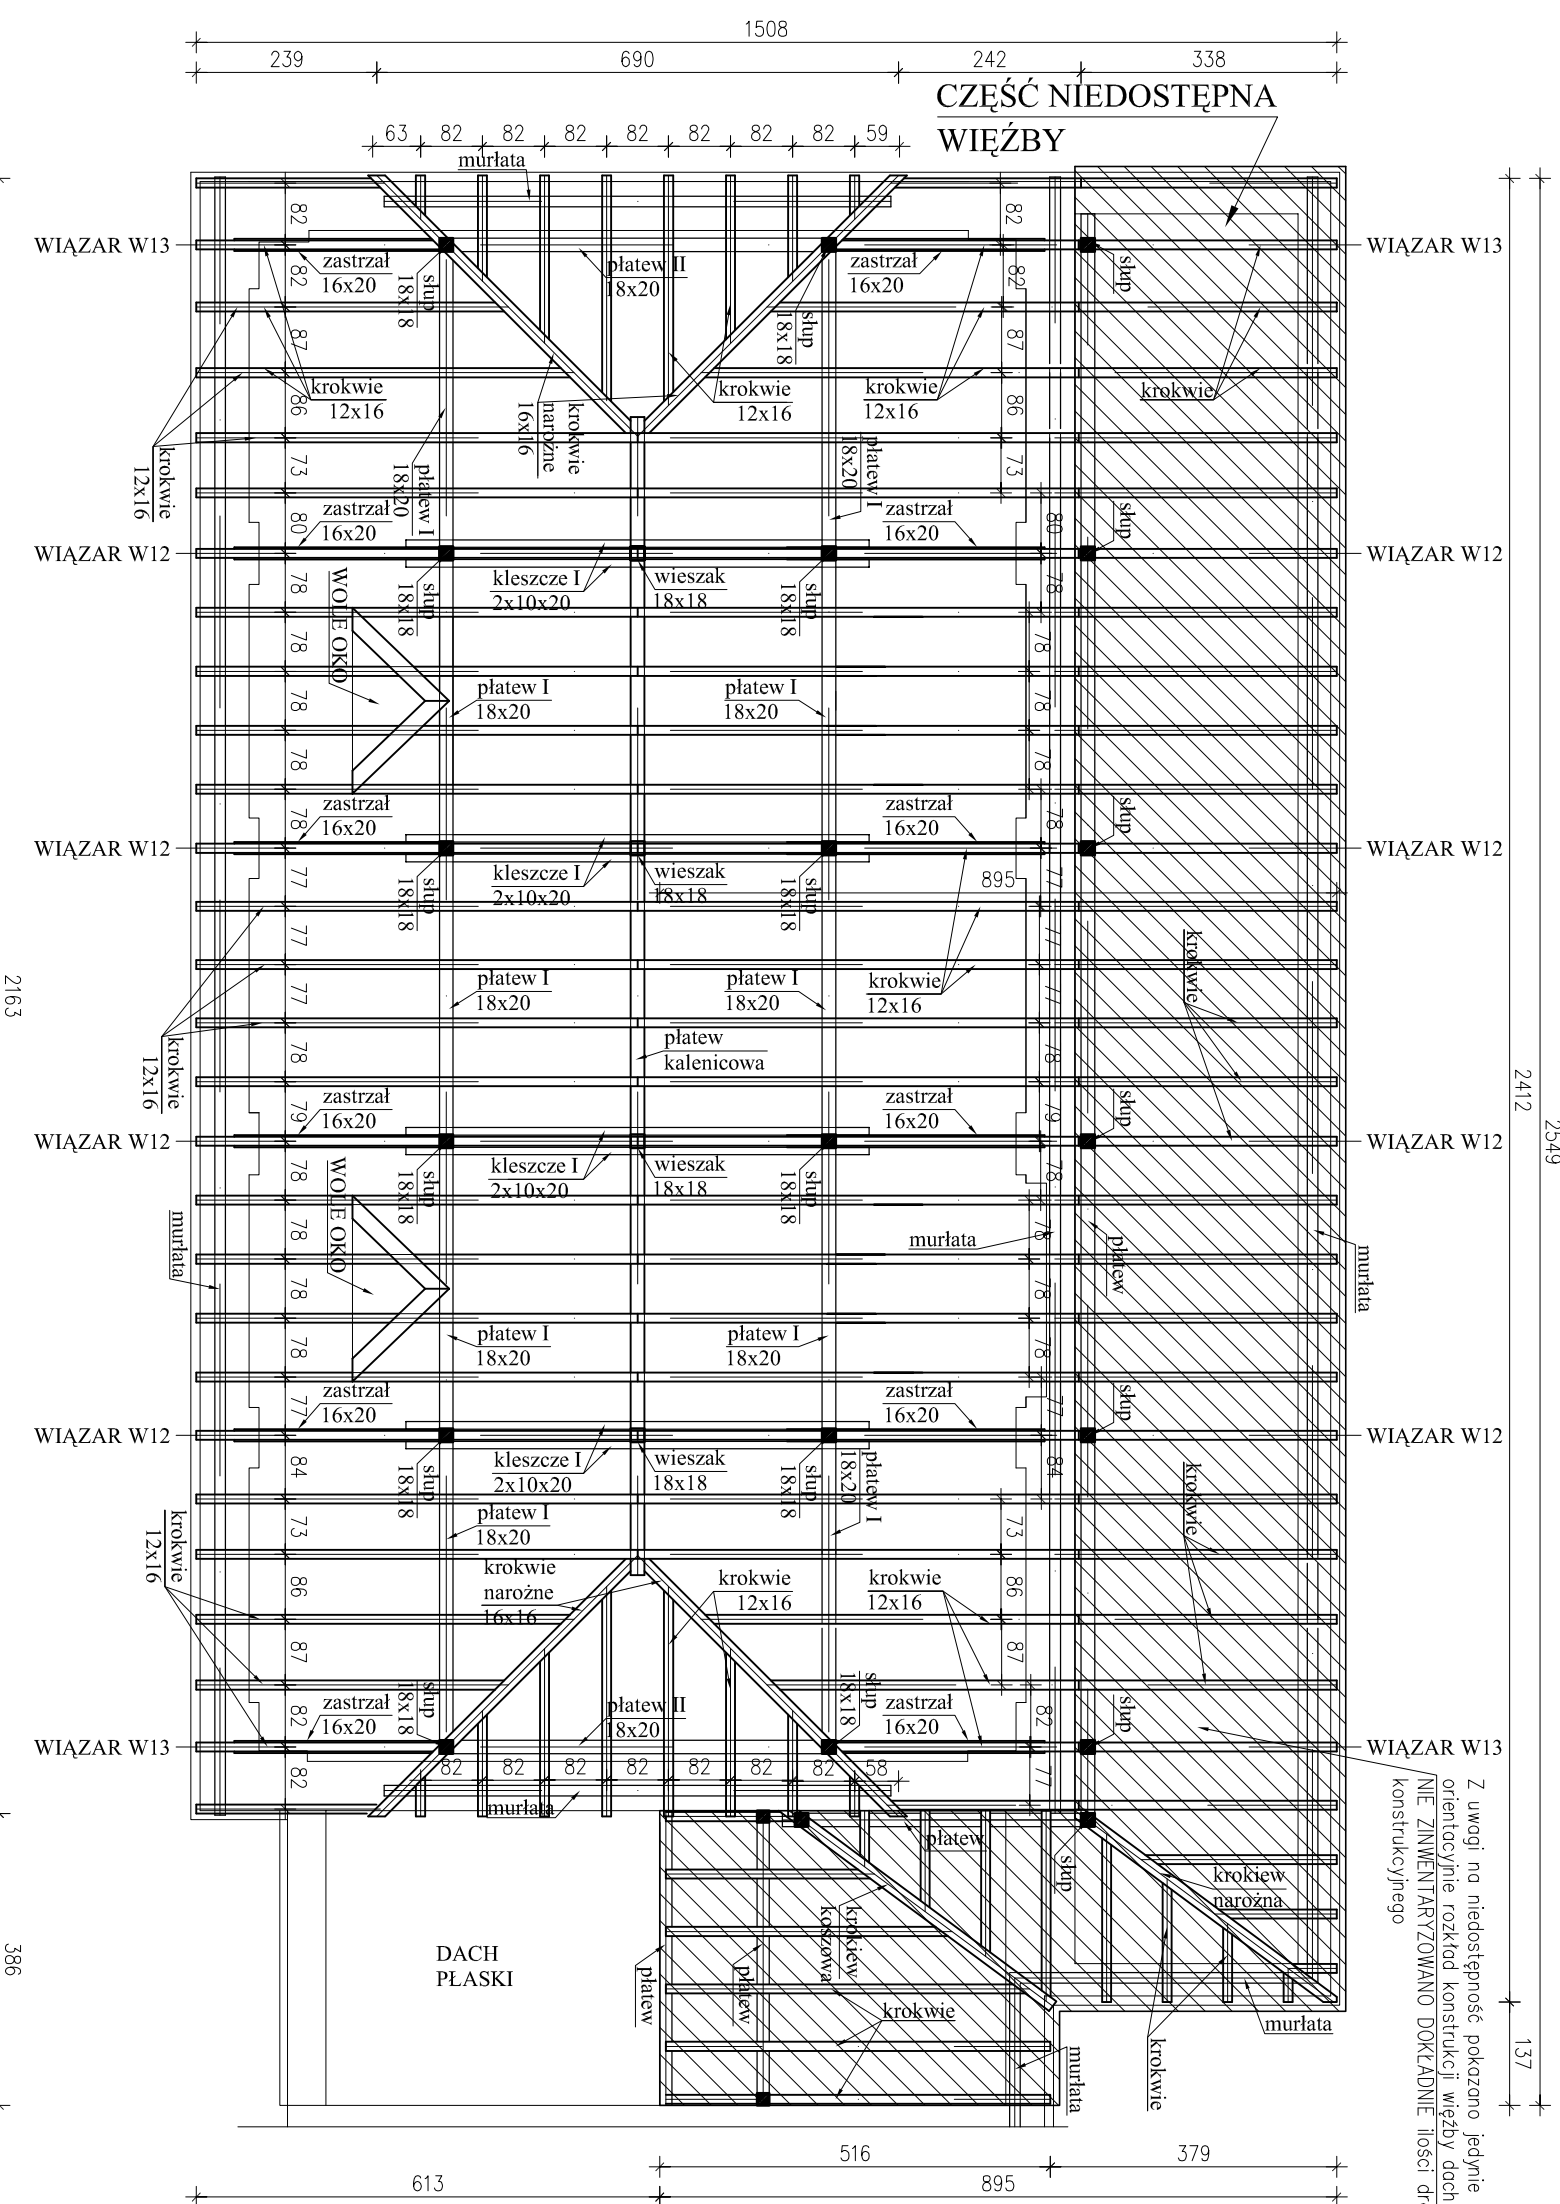

- UWAGI:**
1. Zestawienie drewna w załączniku
 2. Ze względu na niedostępność niektórych elementów wieżby dachowej, podaną w załączniku ilość drewna należy rozumieć jako ilość orientacyjną.

| | |
|---|----------------------------|
| <p>RONSBUD PRZEDSIĘBIORSTWO USŁUGOWE RYSZARD KOPICKI, OLIMPIŃ 18, 86-061 BRZOZA</p> | |
| <p>NAZWA I ADRES OBIEKTU BUDOWLANEGO: Remont dachu budynku "A" Wydziału Technologii i Inżynierii Chemicznej Uniwersytetu Technologicznego - Przyrodniczego im. J. i J. Śniadeckich w Bydgoszczy; dz. ew. 72, obr. 84 ul. Seminaryjna 3-5, 85-329 Bydgoszcz</p> | |
| <p>OPRACOWANIE: PROJEKT BUDOWLANO - WYKONAWCZY</p> | |
| <p>NAZWA RYSUNKU: INWENTARYZACJA, RZUT WIEŻBY DACHU NR 7</p> | |
| <p>PROJEKTOWAŁ: mgr inż. arch. Marina Grybek - upr. budowlane do projektowania w specjalności architektonicznej bez ograniczeń nr ewid. ABIT-II-7131-23/2001; Nr KP-0079 inż. Ryszard Kopiccki - uprawnienie budowlane do projektowania w specjalności konstrukcyjnej bez ograniczeń nr ew. ABIT-II-7131-52/01, Nr KUP/BW/1108/01</p> | <p>PODDPIS:</p> |
| <p>OPRACOWAŁ: mgr inż. Agnieszka Kraska</p> | <p>Skala 1:100</p> |
| <p>BRANŻA: ARCHITEKTONICZNO - BUDOWLANA</p> | <p>DATA: 30 maj 2011r.</p> |
| <p>Nr RYSUNKU: 1/3</p> | |