
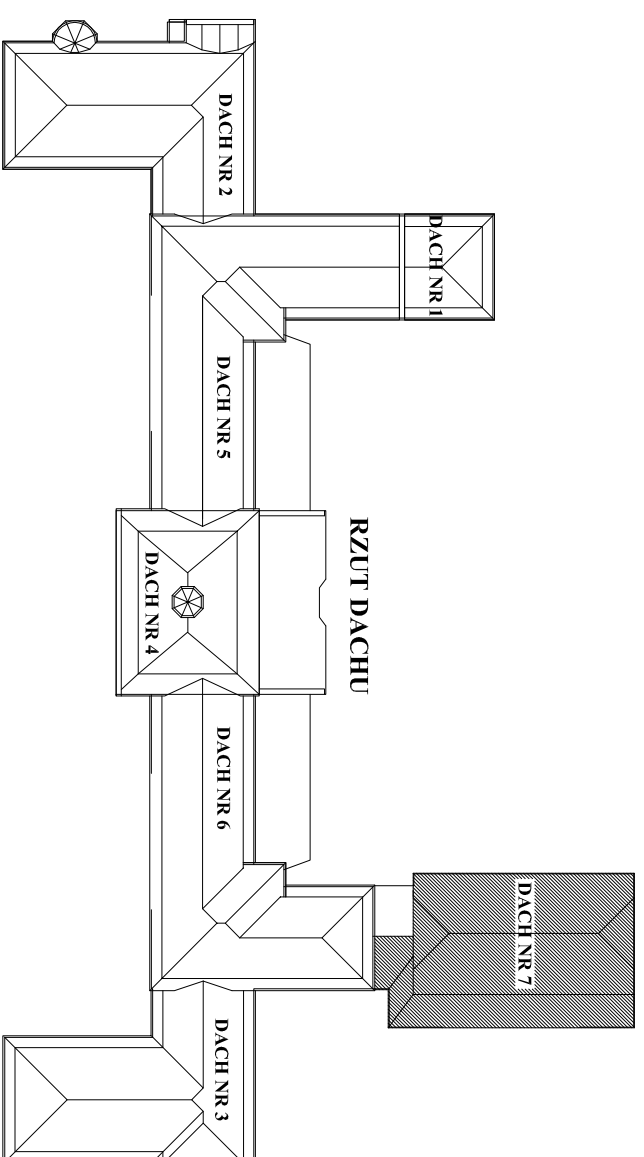
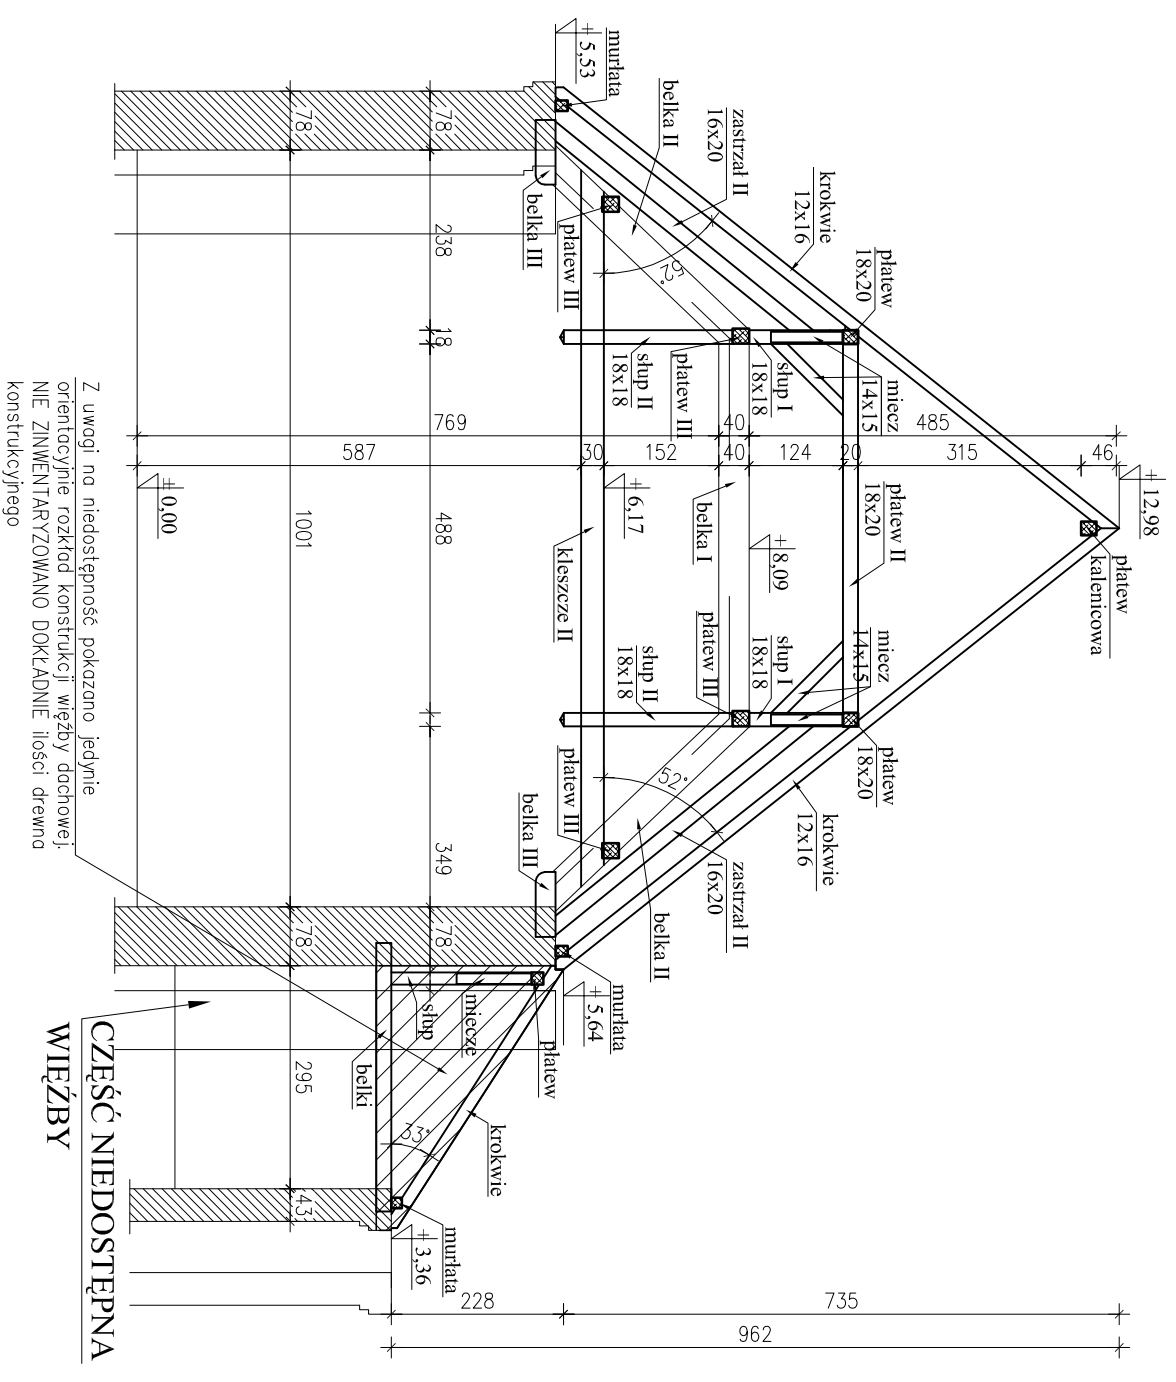


WIĄZAR W12  
Skala 1:100

WIĄZARY WIĘŻBY DACHU NR 7  
Skala 1:100

WIĄZAR W13  
Skala 1:100

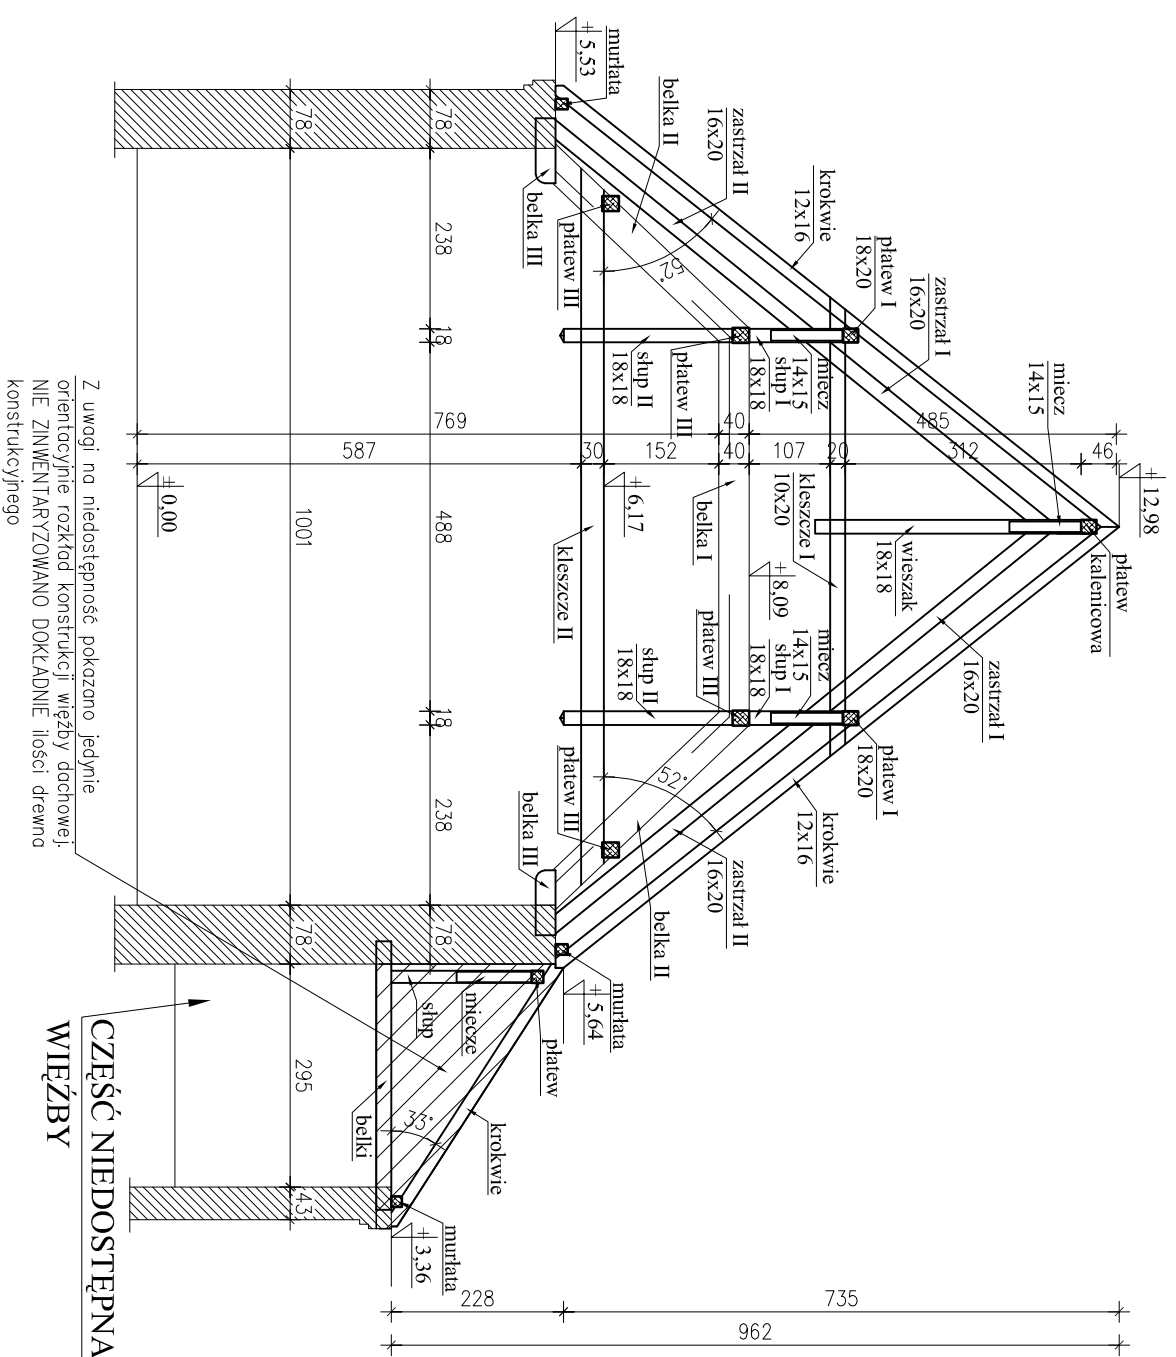

<b>RONSBUD</b>		PRZEDSIĘBIORSTWO USŁUGOWE RYSZARD KOPICKI, OLIMPIN 18, 86-061 BRZOZA
NAZWA I ADRES OBIEKTU BUDOWLANEGO: Remont dachu budynku "A" Wydziału Technologii i Inżynierii Chemicznej Uniwersytetu Technologicznego - Przyrodniczego im. J. i J. Śniadeckich w Bydgoszczy; dz. ew. 72, obr. 84 ul. Seminarjna 3-5, 85-329 Bydgoszcz		
OPRACOWANIE: <b>PROJEKT BUDOWLANO - WYKONAWCZY</b>		
NAZWA RYSUNKU: <b>INWENTARYZACJA, WIĄZARY WIĘŻBY DACHU NR 7</b>		Skala 1:100
PROJEKTOWAŁ:	<b>mgr inż. arch. Martina Grybnek</b> - upr. budowlane do projektowania w specjalności architektonicznej bez ograniczeń nr ewid. ABIT-11-7131-23/2001; Nr KP- 0079 <b>inż. Ryszard Kopiccki</b> -uprawnienie budowlane do projektowania w specjalności konstrukcyjnej bez ograniczeń nr ew. ABIT-11-7131-52/01, Nr KUP/BM/1108/01	PODDPIS:
OPRACOWAŁ:	<b>mgr inż. Agnieszka Kraska</b>	
BRANŻA: ARCHITEKTONICZNO - BUDOWLANA	DATA: 30 maj 2011r.	Nr RYSUNKU: <b>I/4</b>