


# PRZEKRÓJ E - E

## SKALA 1:75

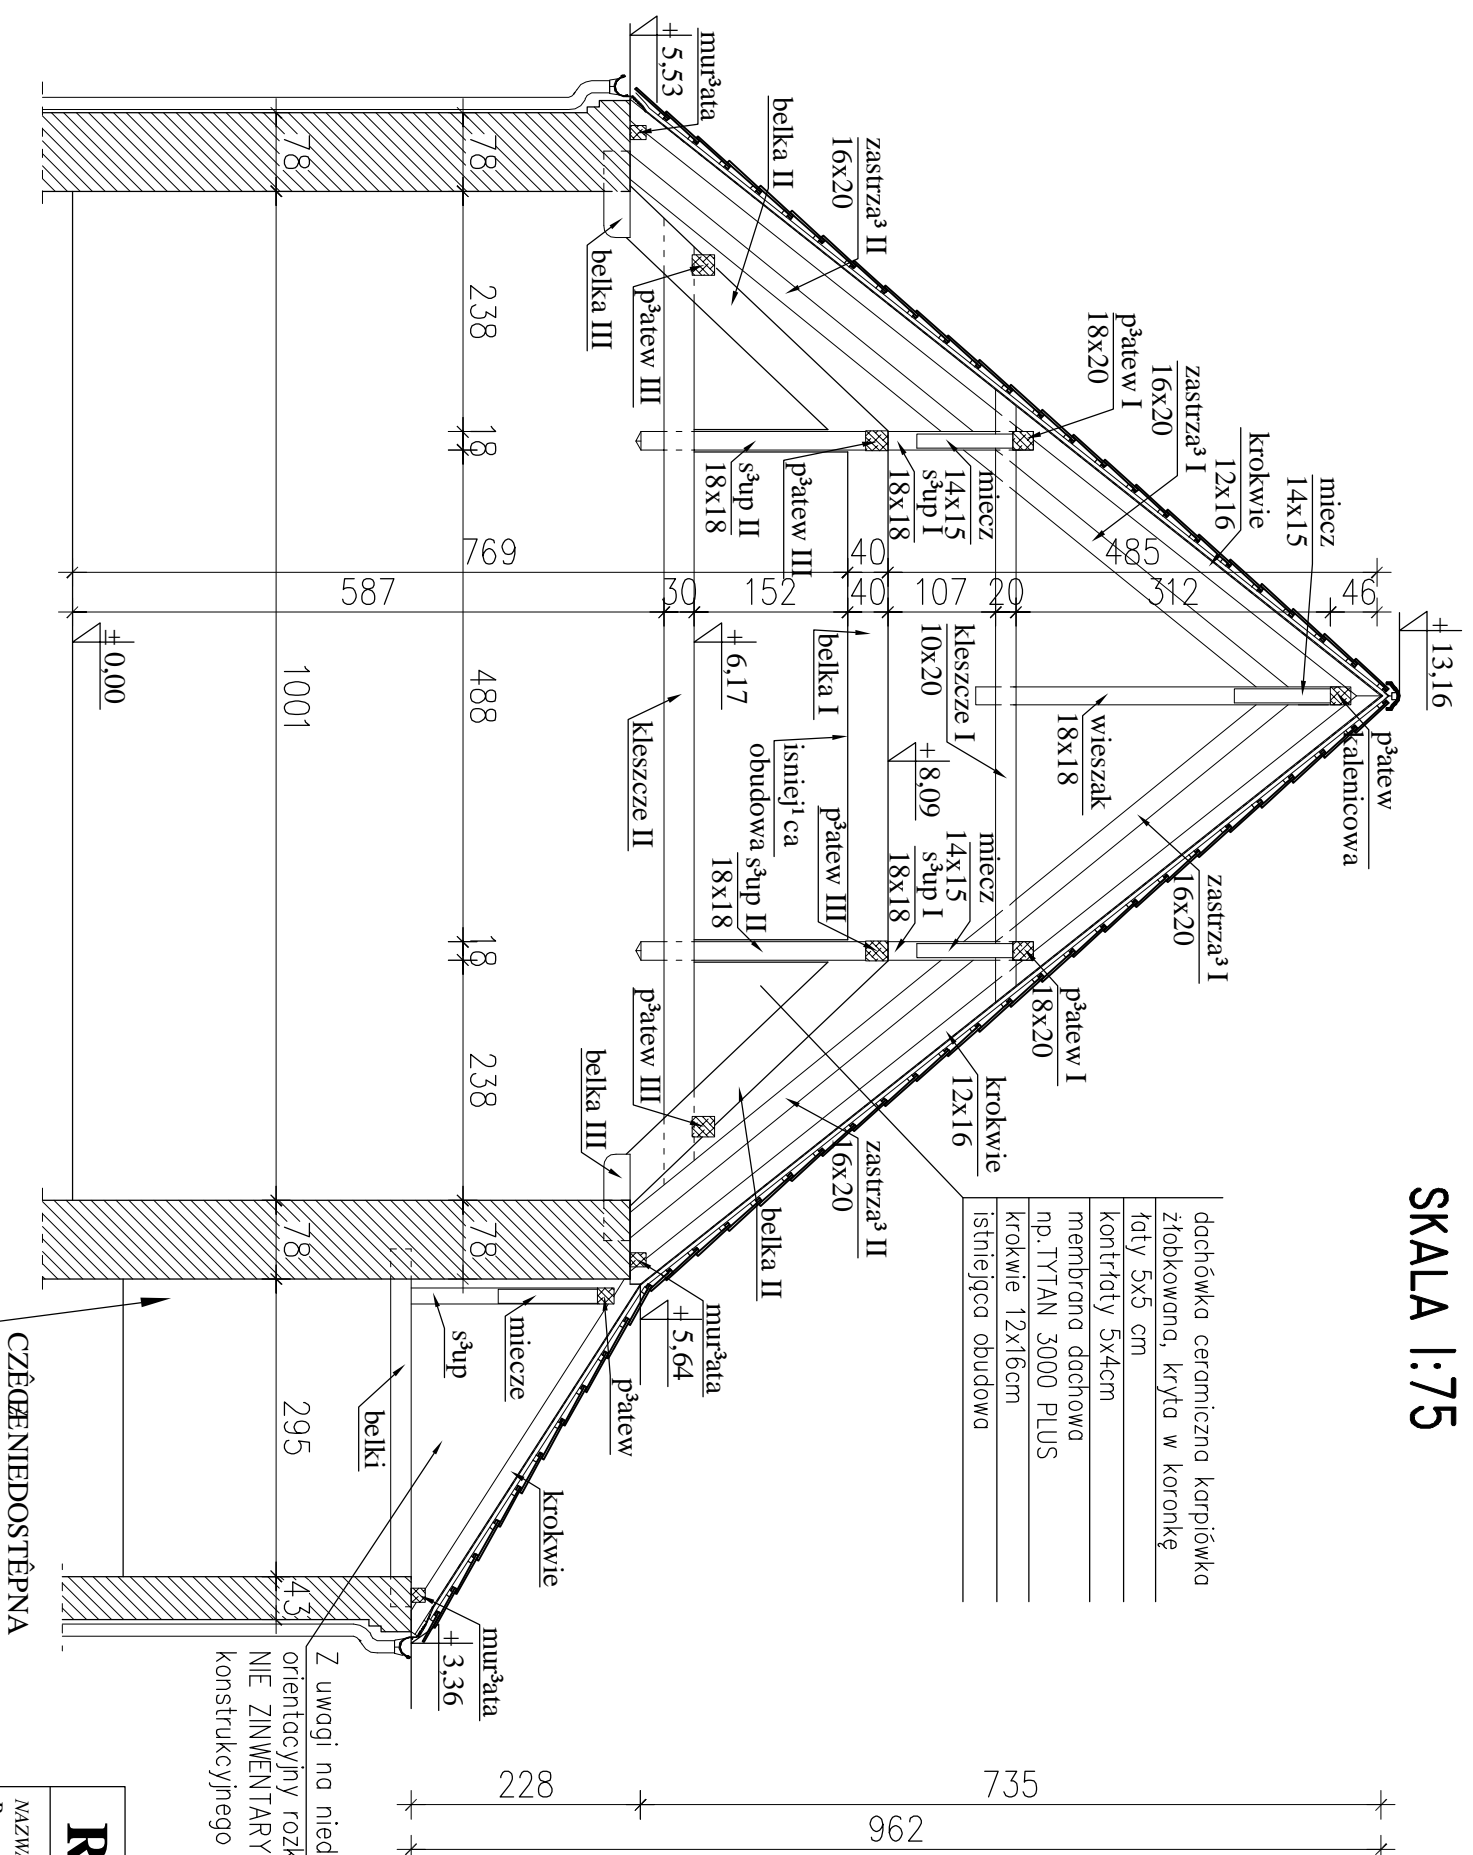

735  
962  
228

Z uwagi na niedost³pno³¹ pokazano jedynie orientacyjny rozk³ad konstrukcji w³³zby dachowej. NIE ZINWENTARYZOWANO DOK³ADNIE ilo³ci drewna konstrukcyjnego

- Wszystkie elementy w³³zby dachowej nale¿y za³impregnowaæ przeciw korozji biologicznej oraz zabezpieczyæ przed dzia³aniem ognia preparatami posiadaj¹cymi odpowiednie certyfikaty i aprobaty ITB (np. UNIEPAL DREW);
- Elementy drewnianej konstrukcji w pomieszczeniach przeznaczonych na sta³y pobyt ludzi, korytarzach, salach wyk³adowych nale¿y obudowaæapy³tami np systemu KNAUF o odporno³ci ogniowej min. EI60;
- Ni³niejsza dokumentacja zosta³a wykonana zgodnie z zasad¹ wzajemnego uzupe³niania si³e materia³ów graficznych i opisowych.
- Projekt architektoniczny nale¿y rozpatrywaæ³ cznie z opisem technicznym.
- W przypadku zauwa¿onych niezgodnoœci nale¿y kontaktowaæsi³ z nadzorem autorskim i uzyskaæawytyczne dotycz¹ce poprawnego rozwi¹zania projektowego.
- Wszystkie materia³y musz¹ spe³niaæobowi¹zuj¹ce wyznaczone techniczne i posiadaaaw³awne atesty i certyfikaty dopuszczaj¹ce do stosowania w budownictwie. Roboty budowlane nale¿y wykonaæzgodnie z obowi¹zuj¹cymi Polskimi Normami oraz przepisami reguluj¹cymi wykonanie i odbiór poszczeg³nych robót budowlanych. W przypadku braku takich przepisów, roboty wykonaaæzgodnie z odpowiednimi normami i standardami warunków wykonania, transportu i montażu, jakim pos³uguje si³e producent danego wyrobu.
- Wykonawca przed wykonaniem robót lub wykonaniem i montażem elementów jest zobowi¹zany do sprawdzenia iloœciowego elementów oraz dokonywania odpowiednich pomiarów z natury. Wszelkie zauwa¿one niezgodnoœci iloœciowe oraz wymiarowe nale¿y zdszasaæ projektantowi.

### RONSBUD

PRZEDSI³BIORSTWO USEUGOWE  
RYSZARD KOPICKI, OLIMPIN 18, 86-061 BRZOZA

NAZWA I ADRES OBIEKTU BUDOWLANEGO:  
Remont dachu budynku "A" Wydzia³u Technologii i In¿ynierii Chemicznej Uniwersytetu Technologicznego - Przyrodniczego im. J. i J. Gi³adeckich w Bydgoszczy;  
dz. ew. 72 obr. 84, ul. Seminaryjna, 85-329Bydgoszcz

OPRACOWANIE: **PROJEKT BUDOWLANO - WYKONAWCZY**

NAZWA RYSUNKU: **PRZEKRÓJ E-E**

Skala 1:75

PROJEKTOWA³:

*mgr in¿. arch. Marina Grzybek* - upr. budowlane

PODPIS:

SPRAWDZI³:

*in¿. Ryszard Kopicki* - uprawnienie budowlane do projektowania w specjalnoœci konstrukcyjnej bez ograniczeñ  
nr ew. ABIT-II-7131-23/2001, Nr KP-0079

OPRACOWA³:

*mgr in¿. Beata Piaskowska*

BRAN-A: ARCHITEKTONICZNO - BUDOWLANA

DATA: 31 maj 2011r.

Nr RYSUNKU: **8**