


PLAN SYTUACYJNY

Skala 1 : 1000

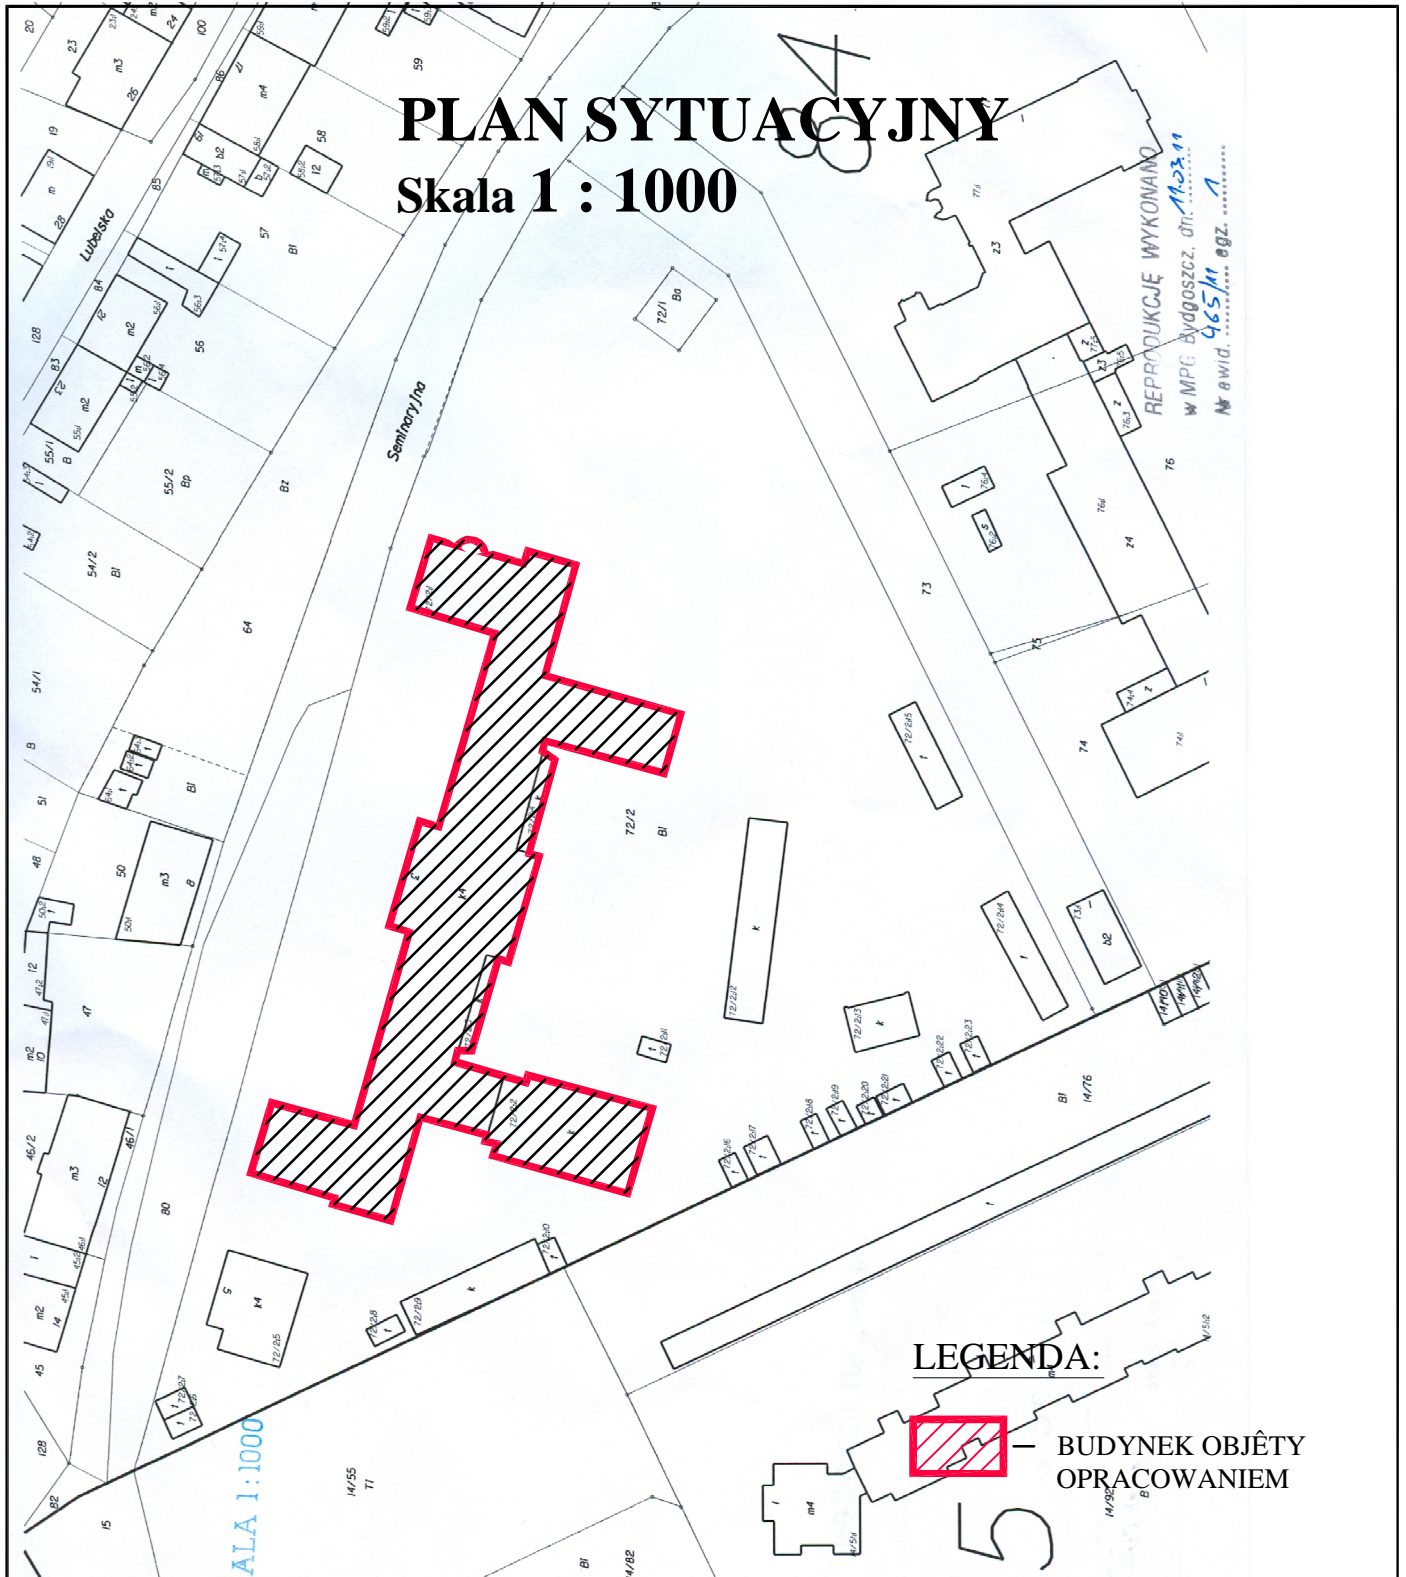

RONSBUD

PRZEDSIĘBIORSTWO USŁUGOWE
RYSZARD KOPICKI, OLIMPIN 18, 86-061 BRZOZA

NAZWA I ADRES OBIEKTU BUDOWLANEGO:

Remont dachu budynku "A" Wydziału Technologii i Inżynierii Chemicznej
Uniwersytetu Technologiczno - Przyrodniczego
im. J. i J. Giadeckich w Bydgoszczy;
dz. ew. 72, obr. 84 ul. Seminarjna 3-5, 85-329 Bydgoszcz

NAZWA RYSUNKU: **PLAN SYTUACYJNY**

Skala 1:1000

PROJEKTOWAŁ: mgr inż. arch. Marina Grzybek - upr. budowlane
do projektowania w specjalności architektonicznej bez ograniczeń
nr ewid. ABIT-II-7131-23/2001; Nr KP- 0079

PODPIS:

OPRACOWAŁ: mgr inż. Beata Piaskowska

BRANŻA: ARCHITEKTONICZNO-BUDOWLANA

DATA: 31 maj 2011r.

Nr RYSUNKU: **1**