Inwentaryzacja więźby dachowej skala 1:100

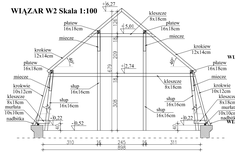

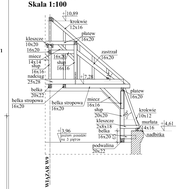

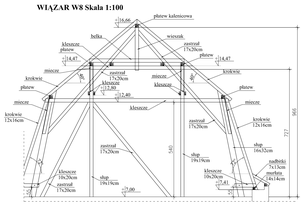

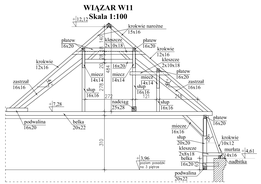

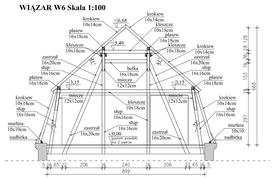

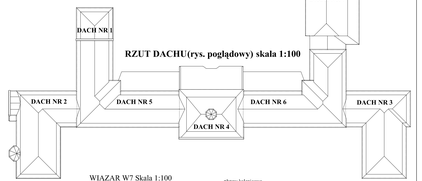

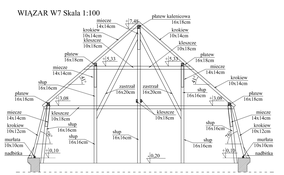

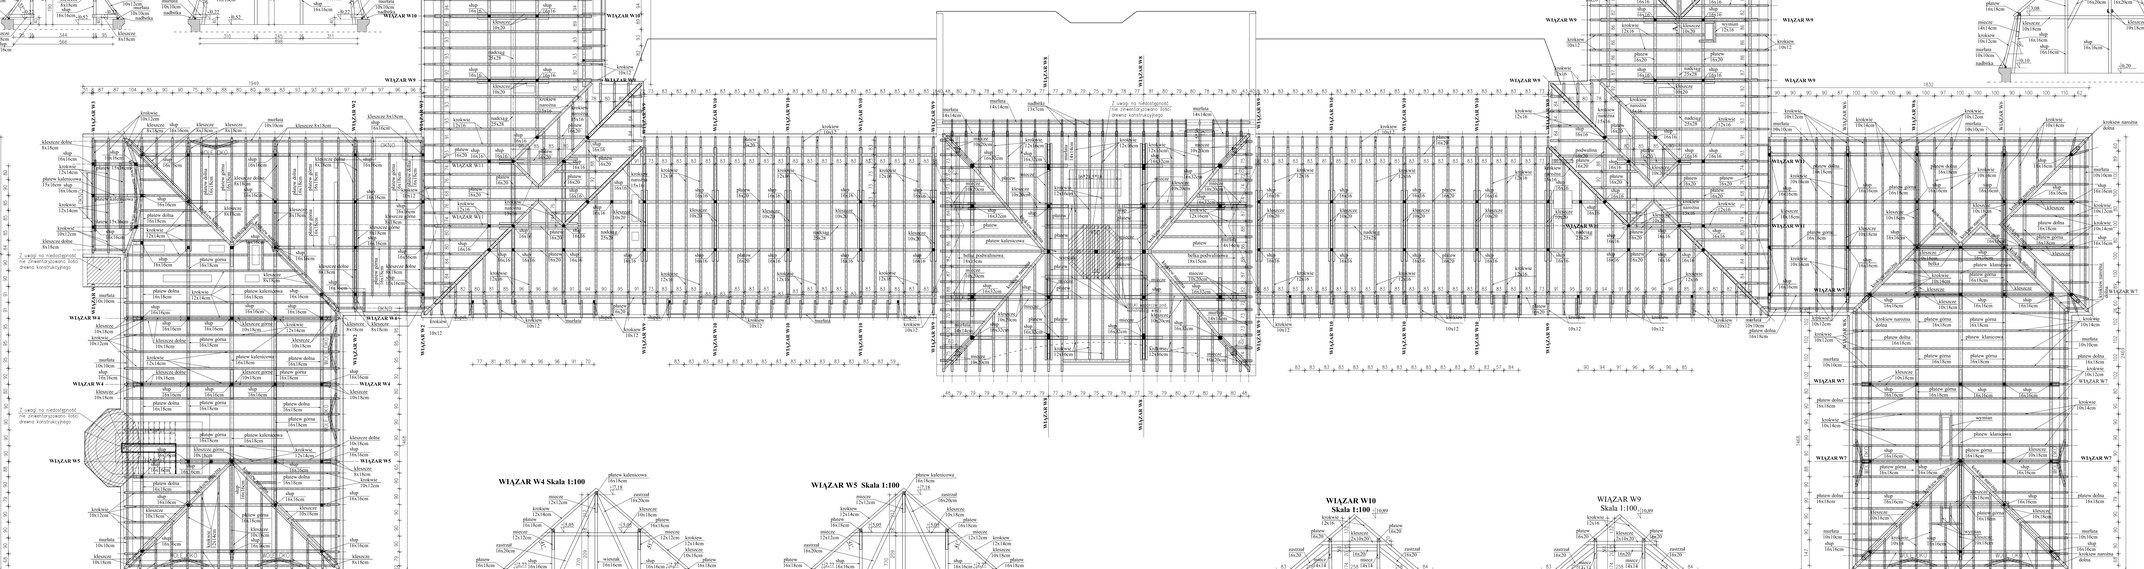

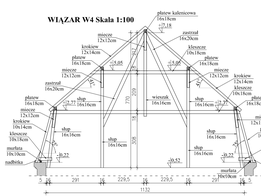

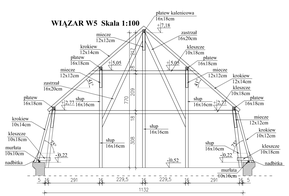

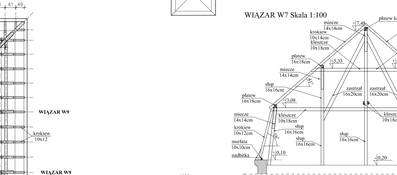

RONSBUD PRZEDSIĘBIORSTWO USŁUGOWE RYSZARD KOPCKI, OLIMPIN 16, 86-061 BRZOZA

NAZWA I ADRES OBIEKTU: BUDOWLANEGO	*Remont dachu budynku "A" Wydziału Technologii i bezpieczeństwa Chemicznej Uniwersytetu Technologiczno - Przyrodniczego im. J. i J. Śniadeckich w Bydgoszczy; ul. ave. 72, obr. 84 al. Seminaryjna 3/5, 85-329 Bydgoszcz*
OPRACOWANIE:	*PROJEKT BUDOWLANO - WYKONAWCZY*
NAZWA RYSUNKU:	*INWENTARYZACJA WIĘŹBY DACHOWEJ RZUT WIĘŹBY DACHOWEJ* — Skala 1:100
PROJEKTOWAŁ:	*mgr inŻ.arch. Marian Grzybek* - upr. budowlane do projektowania w specjalności architektonicznej bez ograniczeń nr ew. *ARCH/0010/POOK/08, PIIB/DOŚ/0010*
	inŻ. Ryszard Kopcki - uprawnienia budowlane do projektowania w specjalności konstrukcyjno bez ograniczeń nr ew. *ARCH/0010/POOK/08, PIIB/DOŚ/0010*
OPRACOWAŁ:	*mgr inŻ. Halina Glomca*
	mgr inŻ. Agnieszka Kruska
BRANŻA: ARCHITEKTONICZNO - BUDOWLANA	DATA: *30 maj 2013 r.* — NR RYSUNKU: *1/2*