


DŹWIĘKOWY SYSTEM OSTRZEGAWCZY

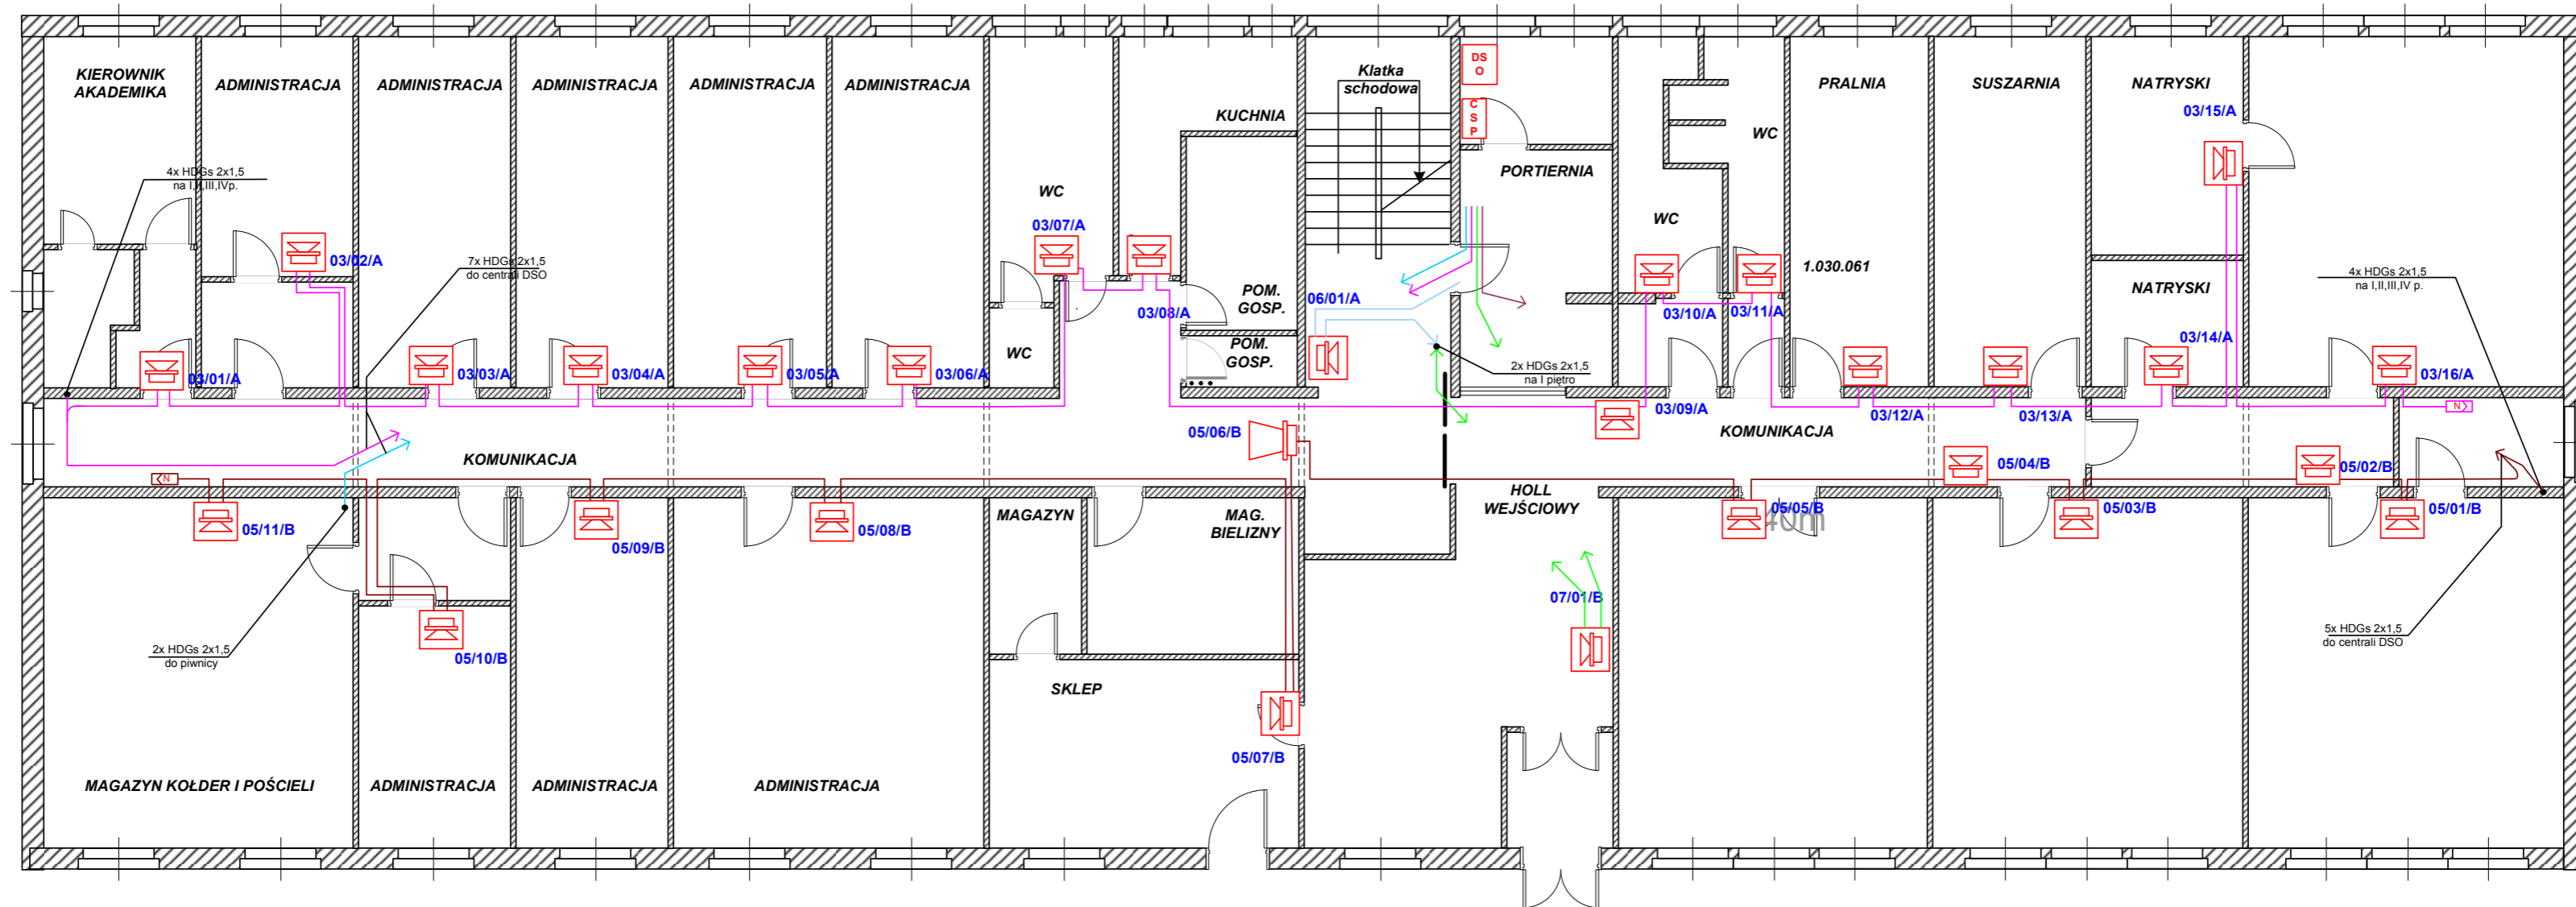

Rysunek	PLAN SYTUACYJNY - PARTER		
Projekt	DŹWIĘKOWY SYSTEM OSTRZEGAWCZY		
Obiekt	UNIWERSYTET TECHNOLOGICZNO - PRZYRODNICZY w Bydgoszczy - Dom Studenta nr 1 Bydgoszcz ul. Koszarowa 9		
RYSUNEK NR 3	Nazwisko		Data
	Opracował	Tomasz TWARDY	
	Kreślił	inż. Norbert BATKA	
	Sprawdził	inż. M. Drązkowski upr. bud. nr WBPP-WB-7210-203/82	
	Podpis		