



### klatka schodowa nr 2

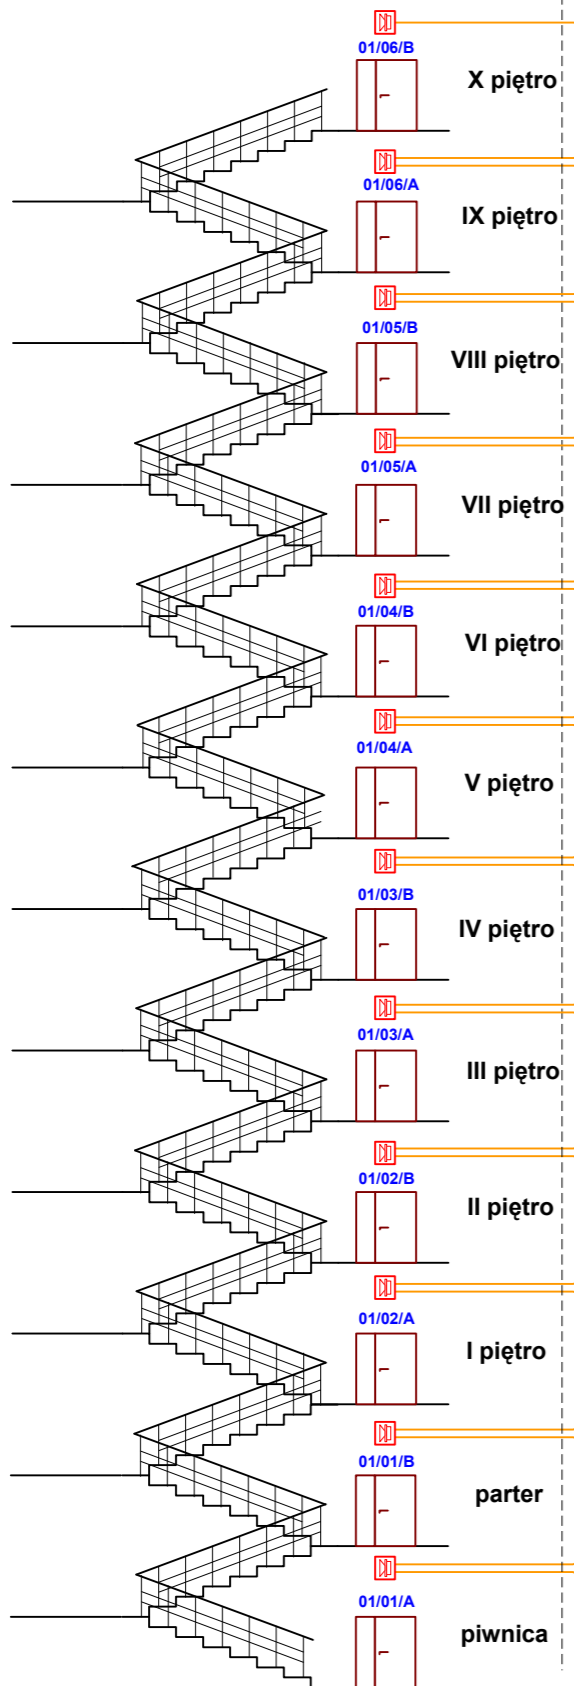

2x HDGs 2x1

szafa DSO  
Pom. 07 Piwnica

### klatka schodowa nr 1

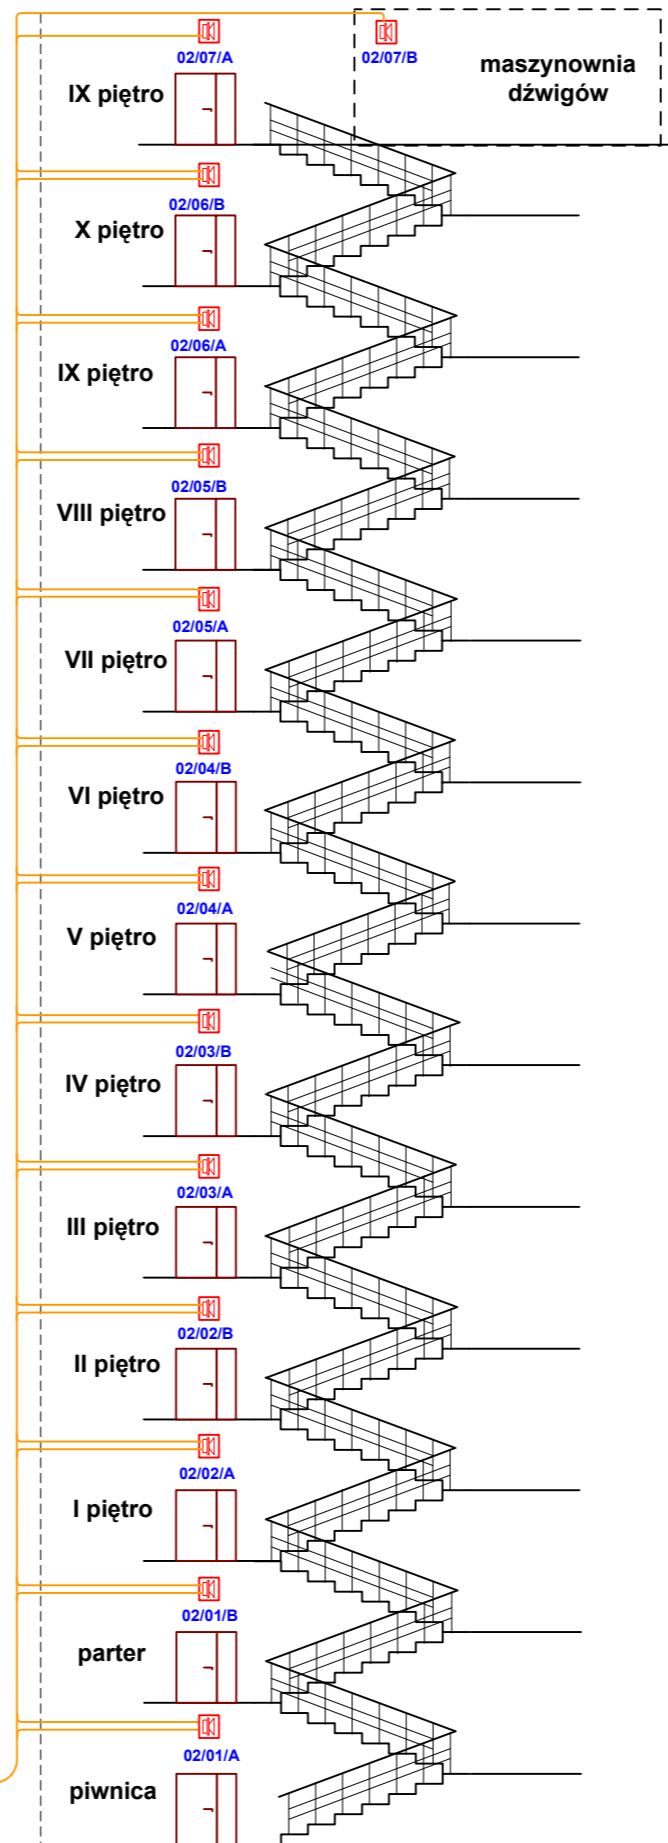

2x HDGs 2x1

JEDNOSTKA AUTORSKA OPRACOWANIA		<b>DORADO net</b>		DORADO net, ul. Morska 8, 85-722 Bydgoszcz tel./fax 052 345 28 29, kom. 660 763 736 e-mail: info@dorado.net.pl	
PRZEDSIĘWZIĘCIE: DŹWIKOWY SYSTEM OSTRZEGAWCZY UNIwersytet Technologiczno - Przyrodniczy w Bydgoszczy - DOM STUDENTA F2 -					
STADIUM: PROJEKT WYKONAWCZY		BRANŻA: TELETECHNICZNA		TYTUŁ RYSUNKU: PLAN SYTUACYJNY - KLATEK SCHODOWYCH	
PROJEKTANT	IMIĘ I NAZWISKO: Adam Drozdowicz świad. CNBOP nr DSO/011/05	NR UPRAWNIEN	PODPIS	SKALA	NR ZLECENIA
SPRAWDZAJĄCY	inż. Marian Falkowski				DATA: sierpień 2010 NR RYSUNKU: 15