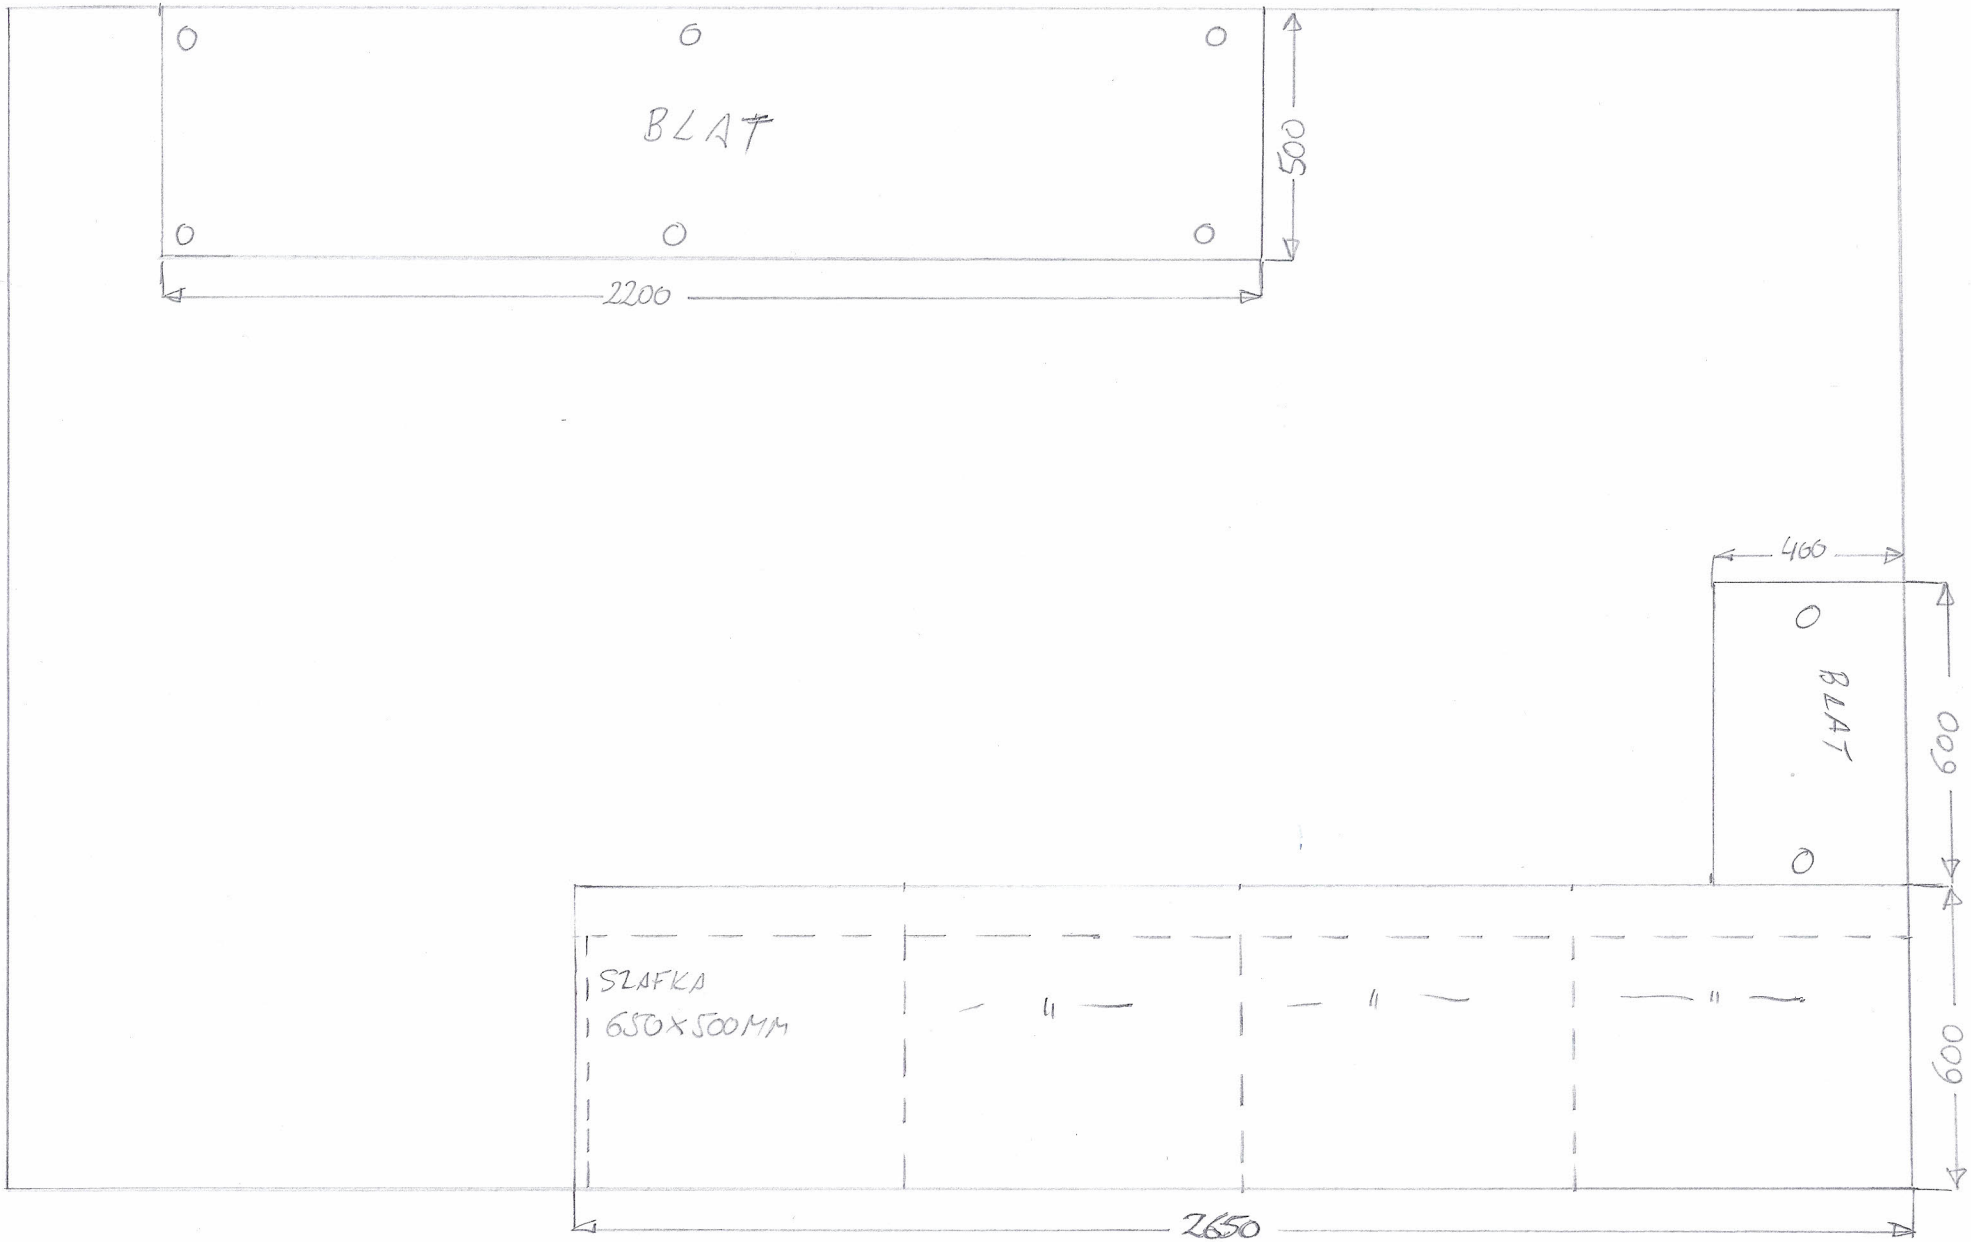RYSUNEK NR 4