




Elewacja Frontowa Skala 1:100

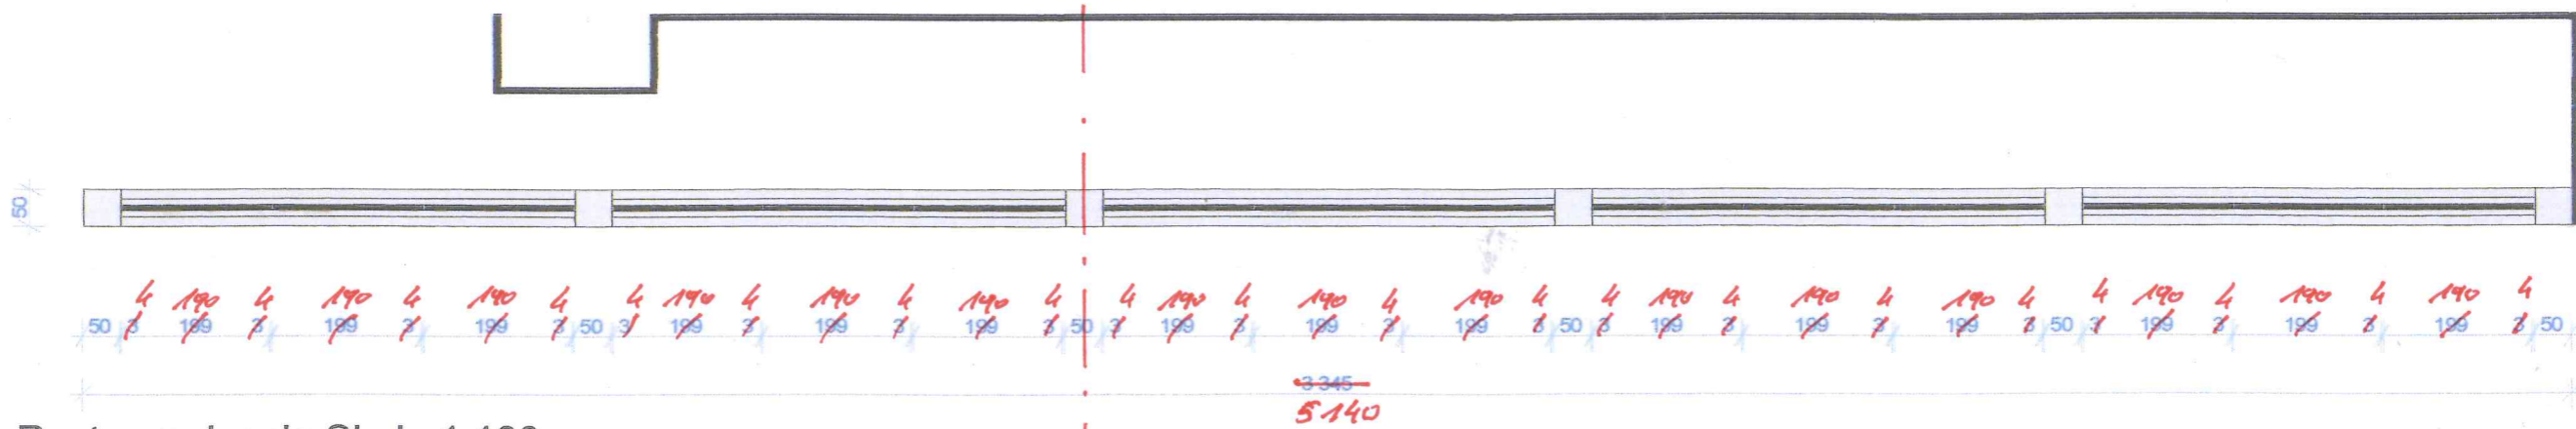

Rzut ogrodzenia Skala 1:100
Opis ogrodzenia na rysunku PZT - 04