


PRZEKRÓJ KONSTRUKCYJNY B - B

chodnik skala 1:10

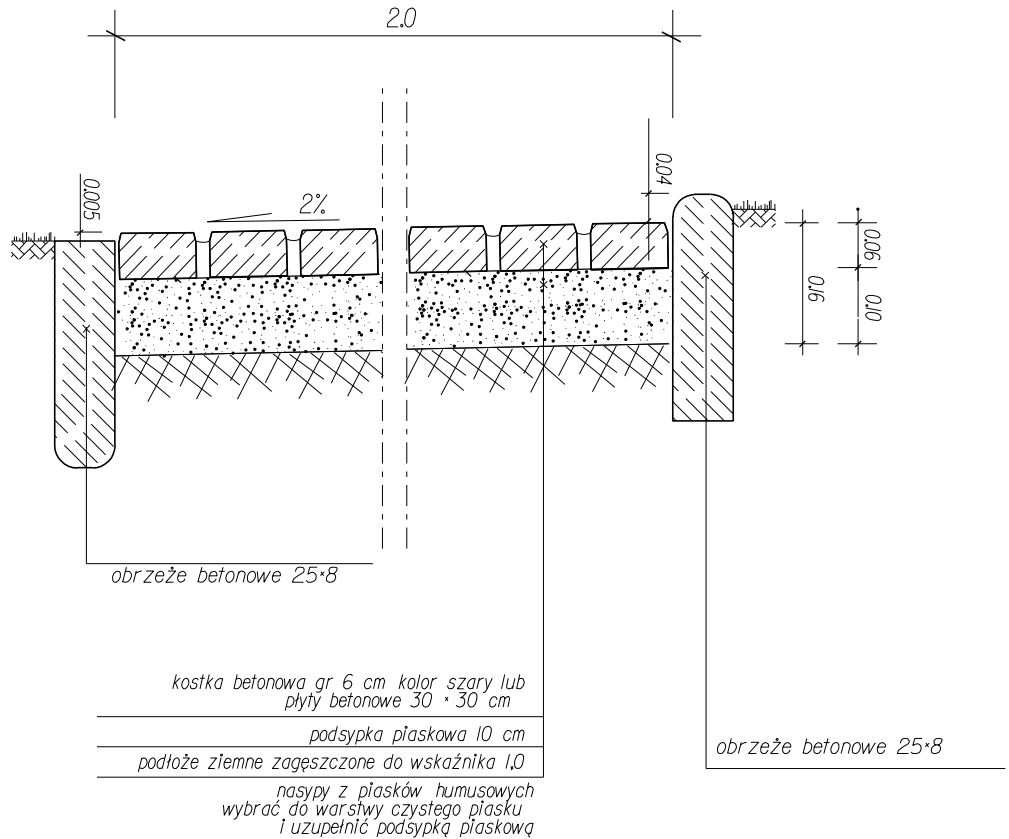

moduł
BIURO PROJEKTÓW sp. z o.o.

ul. JACKOWSKIEGO 14; 85-232 BYDGOSZCZ
tel. (052) 32 00 800; fax. (052) 32 00 821
biuro @ modul.biz.pl; www. modul.biz.pl

inwestor

UNIWERSYTET TECHNICZNO - PRZYRODNICZY
im. Jana i Jędrzeja Śniadeckich w Bydgoszczy

nazwa i adres obiektu budowlanego

BUDOWA PARKINGU DLA SAMOCHODÓW OSOBOWYCH
WRAZ Z BUDOWĄ SICI ENERGETYCZNEJ I KANALIZACJI DESZCZOWEJ
dz. nr ewid. 13/1, 14/86, 13/6, 17/18 obręb 75, Bydgoszcz ul. Koszarowa 9 - 9a

projektant mgr inż. Jacek Kajczuk	specjalność drogowa	nr upr. KUP/0128/ PWOD/05	data 2012	podpis
sprawdzający inż. Krzysztof Żarkow	specjalność drogowa	nr upr. GP-KZ-7342/ 570/94	data 2012	podpis
tytuł rysunku PROJEKT DRÓG SZCZEGÓŁ B - B			skala 1:500	nr rys. PD-03