


PLAN SYTUACYJNY

URZĄD MIASTA
Bydgoszczy
Wydział Administracji Budowlanej


Załącznik do decyzji
znak 6740.395.2016
nr
z dnia 01.06.2016

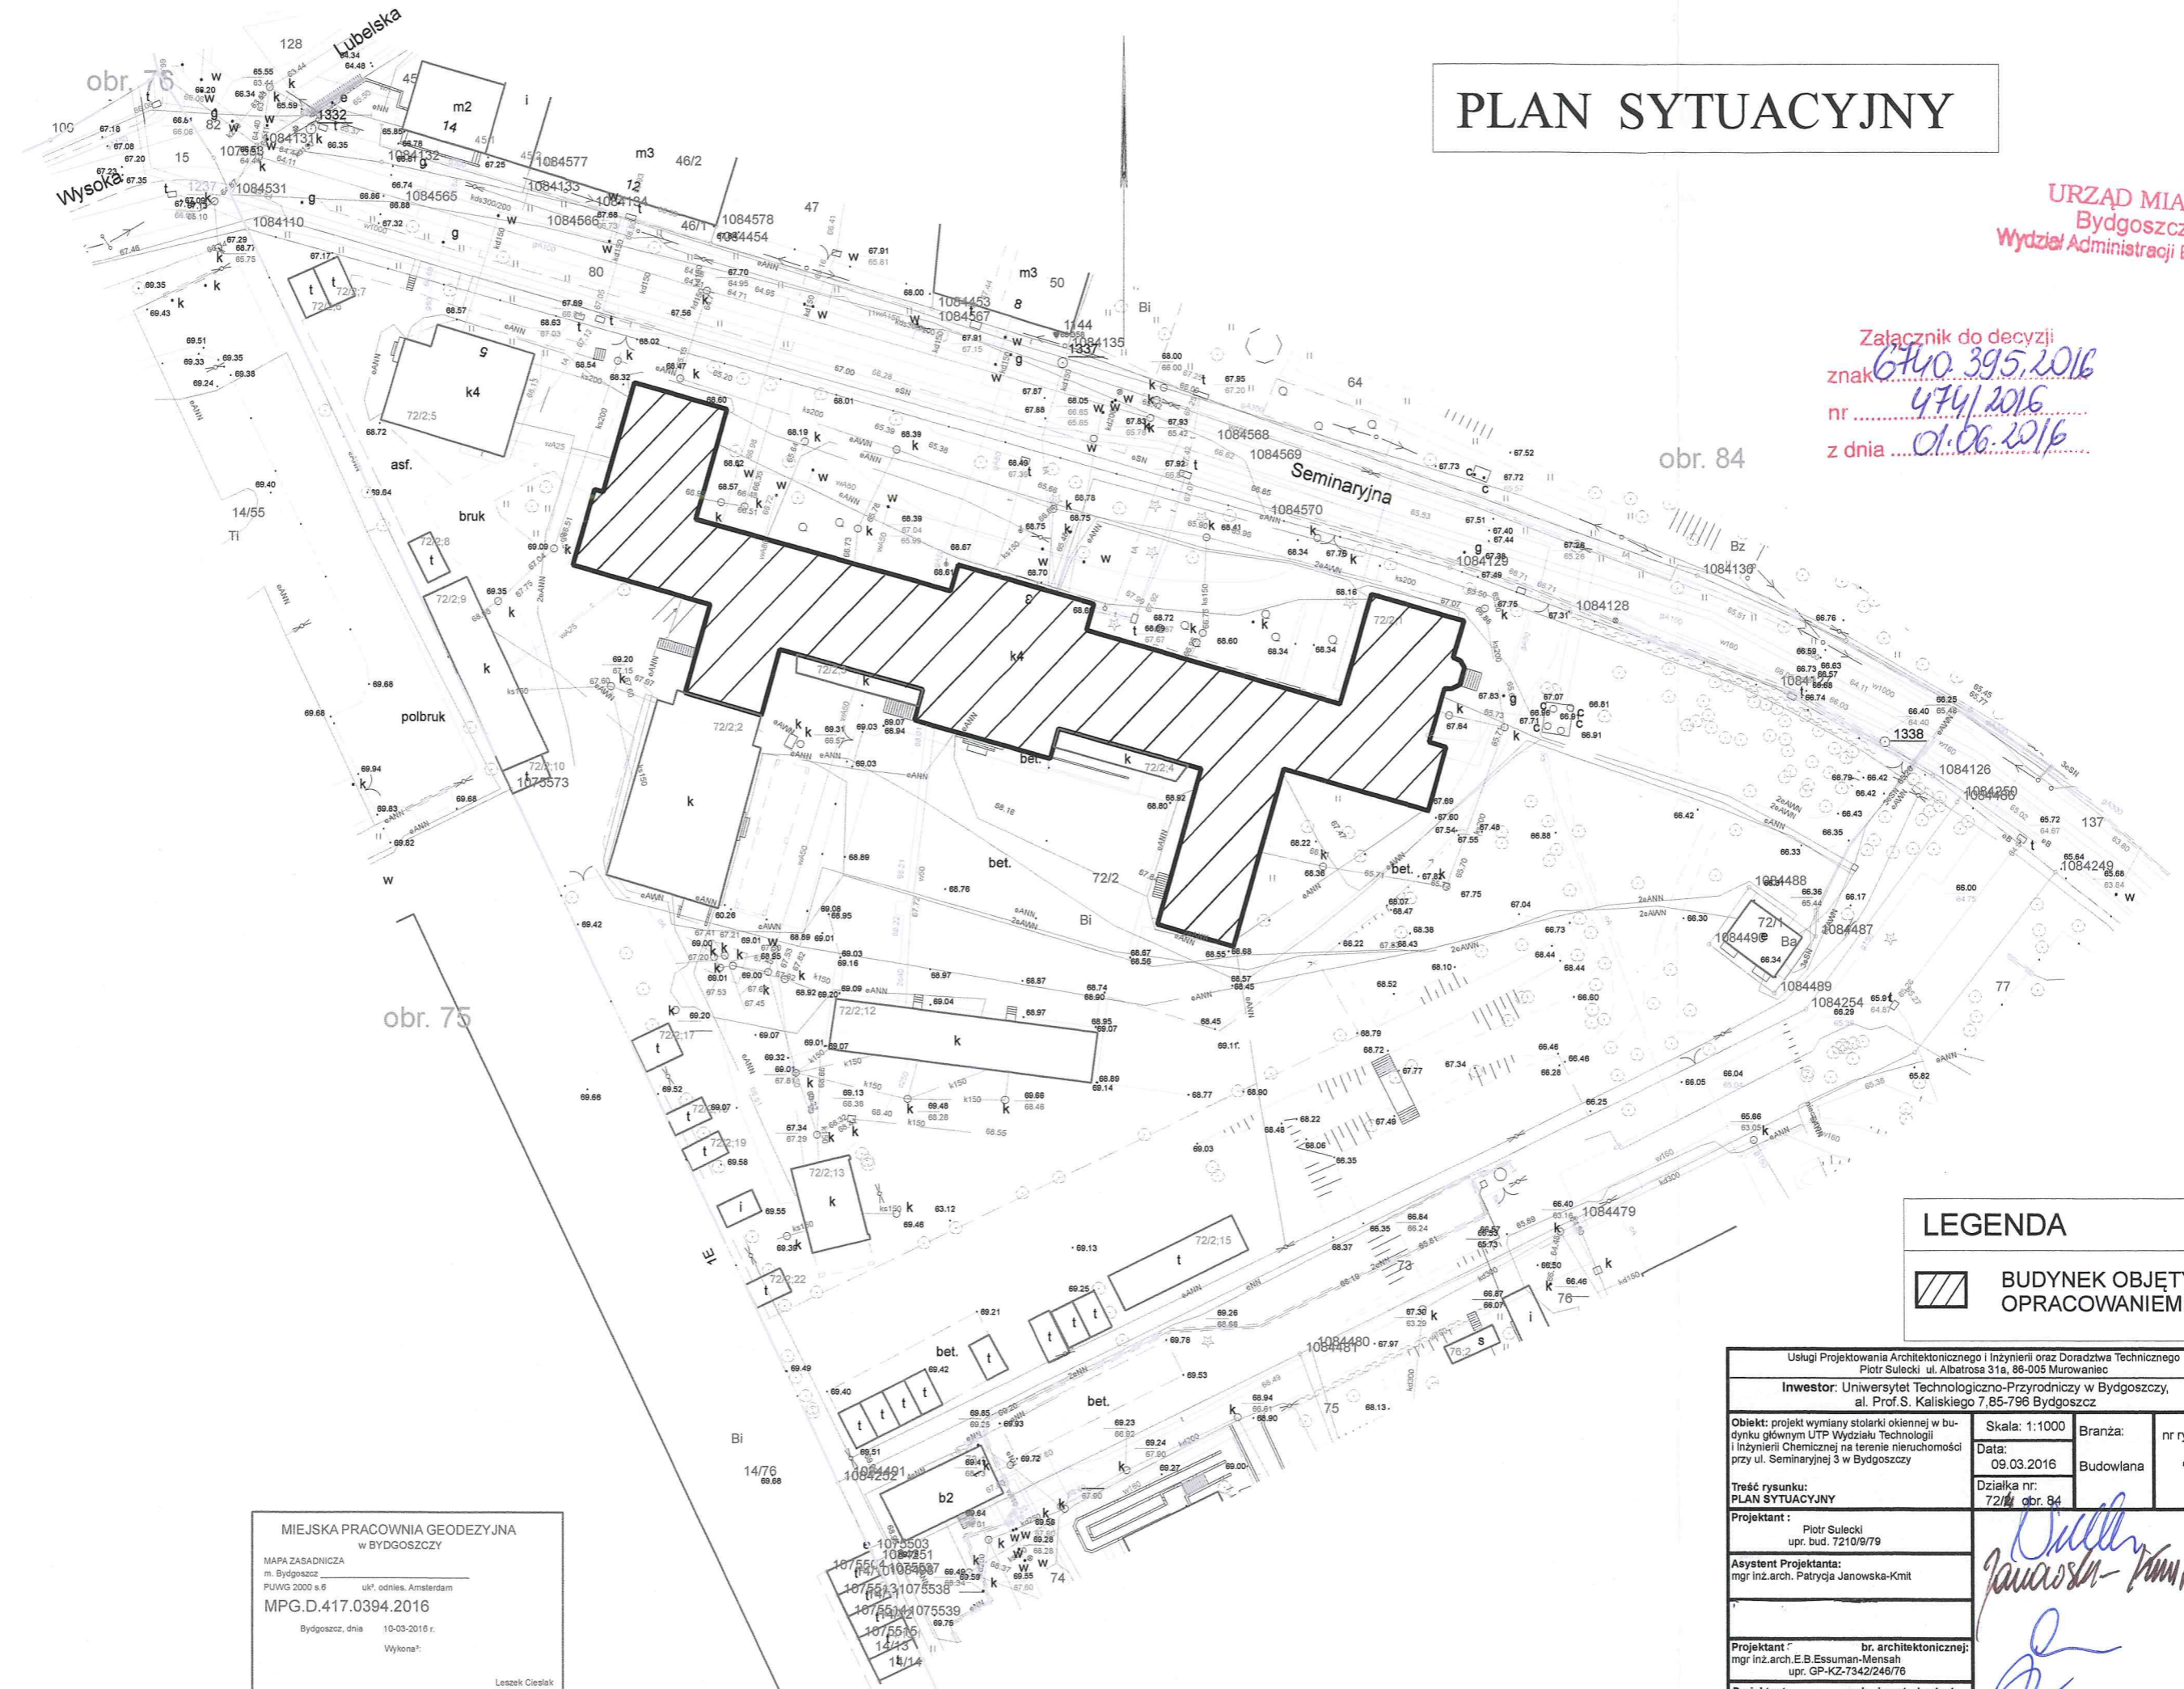

obr. 75

obr. 84


LEGENDA

 BUDYNEK OBJĘTY OPRACOWANIEM

MIEJSKA PRACOWNIA GEODEZYJNA
w BYDGOSZCZY

MAPA ZASADNICZA
m. Bydgoszcz
PUWG 2000 s.6 ukł. odnies. Amsterdam
MPG.D.417.0394.2016

Bydgoszcz, dnia 10-03-2016 r.
Wykonał: Leszek Cieślak

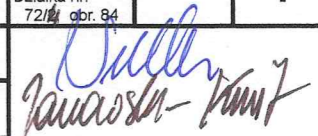Usługi Projektowania Architektonicznego i Inżynierii oraz Doradztwa Technicznego Piotr Sulecki ul. Albatrosa 31a, 86-005 Murawianiec			
Inwestor: Uniwersytet Technologiczno-Przyrodniczy w Bydgoszczy, al. Prof. S. Kaliskiego 7, 85-796 Bydgoszcz			
Objekt: projekt wymiany stolarki okiennej w budynku głównym UTP Wydziału Technologii i Inżynierii Chemicznej na terenie nieruchomości przy ul. Seminaryjnej 3 w Bydgoszczy	Skala: 1:1000	Branża: Budowlana	nr rys. 1
Trasę rysunku: PLAN SYTUACYJNY	Data: 09.03.2016	Działka nr: 72/II obr. 84	
Projektant: Piotr Sulecki upr. bud. 7210/9/79			
Asystent Projektanta: mgr inż. arch. Patrycja Janowska-Kmit			
Projektant: mgr inż. arch. E.B. Essuman-Mensah upr. GP-KZ-7342/249/76			
Projektant: mgr inż. Paweł Bukowski upr. nr UAN-KZ-7210/446/86	