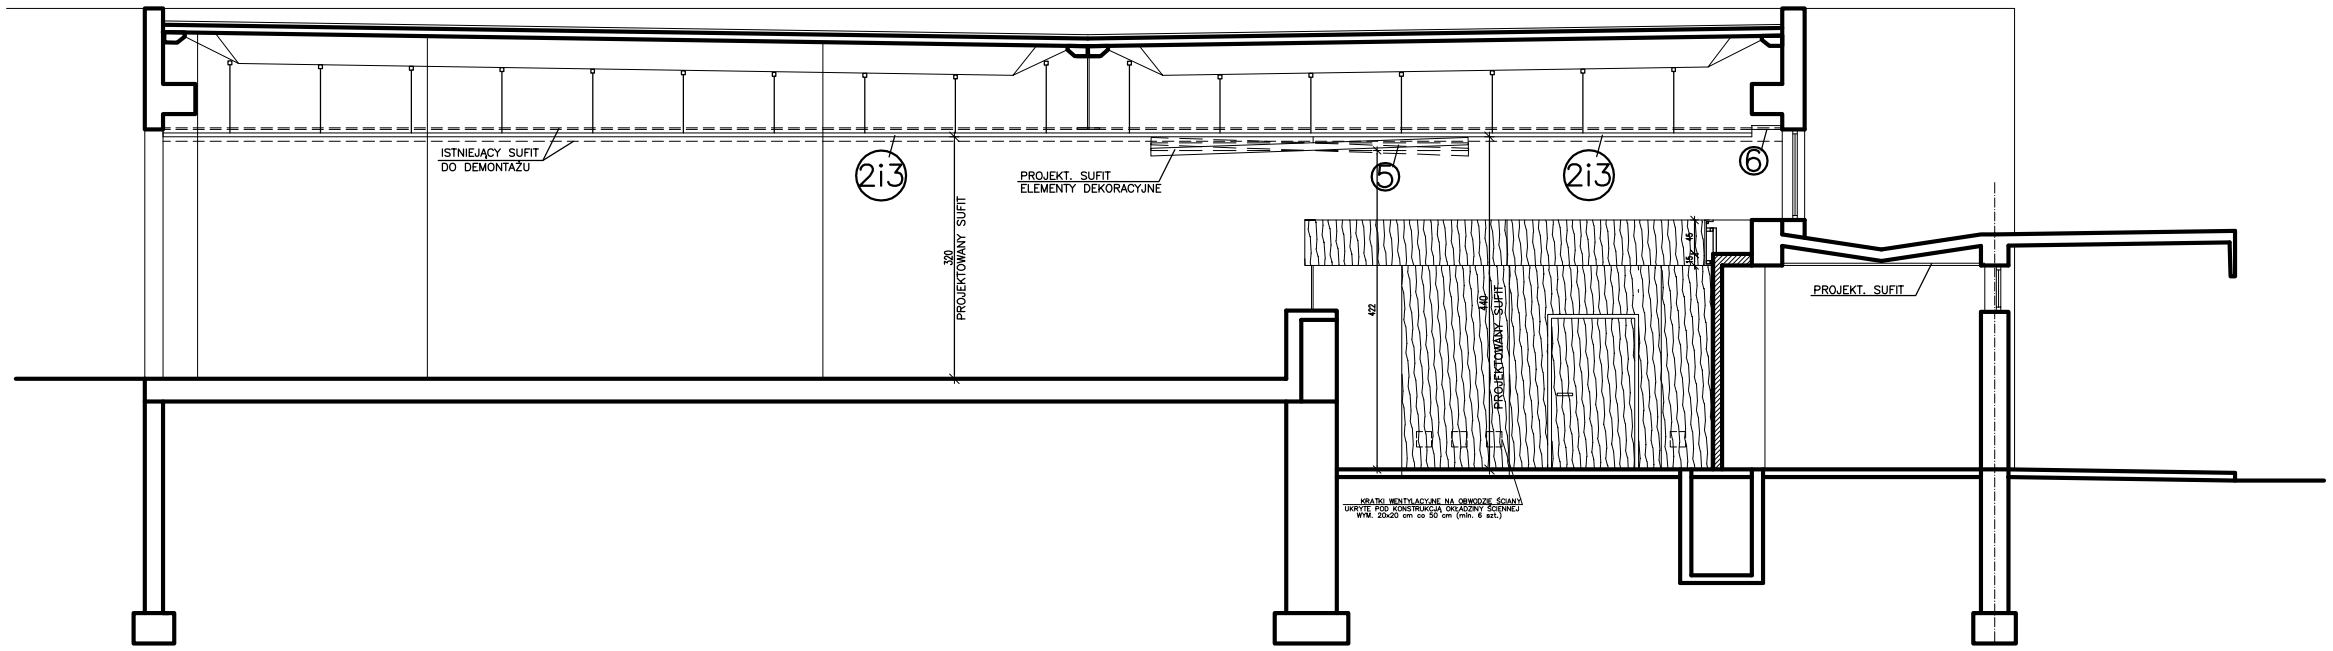

PRACOWNIA PROJEKTOWO BUDOWLANA inż. M . LINKA 85–440 BYDGOSZCZ, UL. DZIĘCIOŁOWA 28 TEL.601–936096, malipra@wp.pl					
INWESTOR:	UNIWERSYTET TECHNOLOGICZNO – PRZYRODNICZY im. Jana i Jędrzeja Śniadeckich w Bydgoszczy				
ADRES OBIEKTU	85–796 Bydgoszcz, ul. Kaliskiego 7 dz. nr ewid. 86/3, 108, 127, obręb 0337, Bydgoszcz			BRANŻA	ARCH.
TEMAT:	REMONT SUFITU PODWIESZANEGO W HOLU GŁÓWNYM BUDYNKU 2.1			FAZA	P.WYK
				SKALA	1:100
PRZEDMIOT RYS.	PRZEKRÓJ A–A			IL. RYS.	1
				NR RYS.	2
PROJEKTANT	mgr inż. arch. Małgorzata Schmidt	UPR. PROJ. nr GP–KZ–7342/126/92	DATA	15.03.2015	
			PODPIS		
OPRACOWAŁ	mgr inż. arch. Agnieszka Popkowska	–	DATA	15.03.2015	
			PODPIS		