


Szafa 1 drzwiowa – 61 kpl.

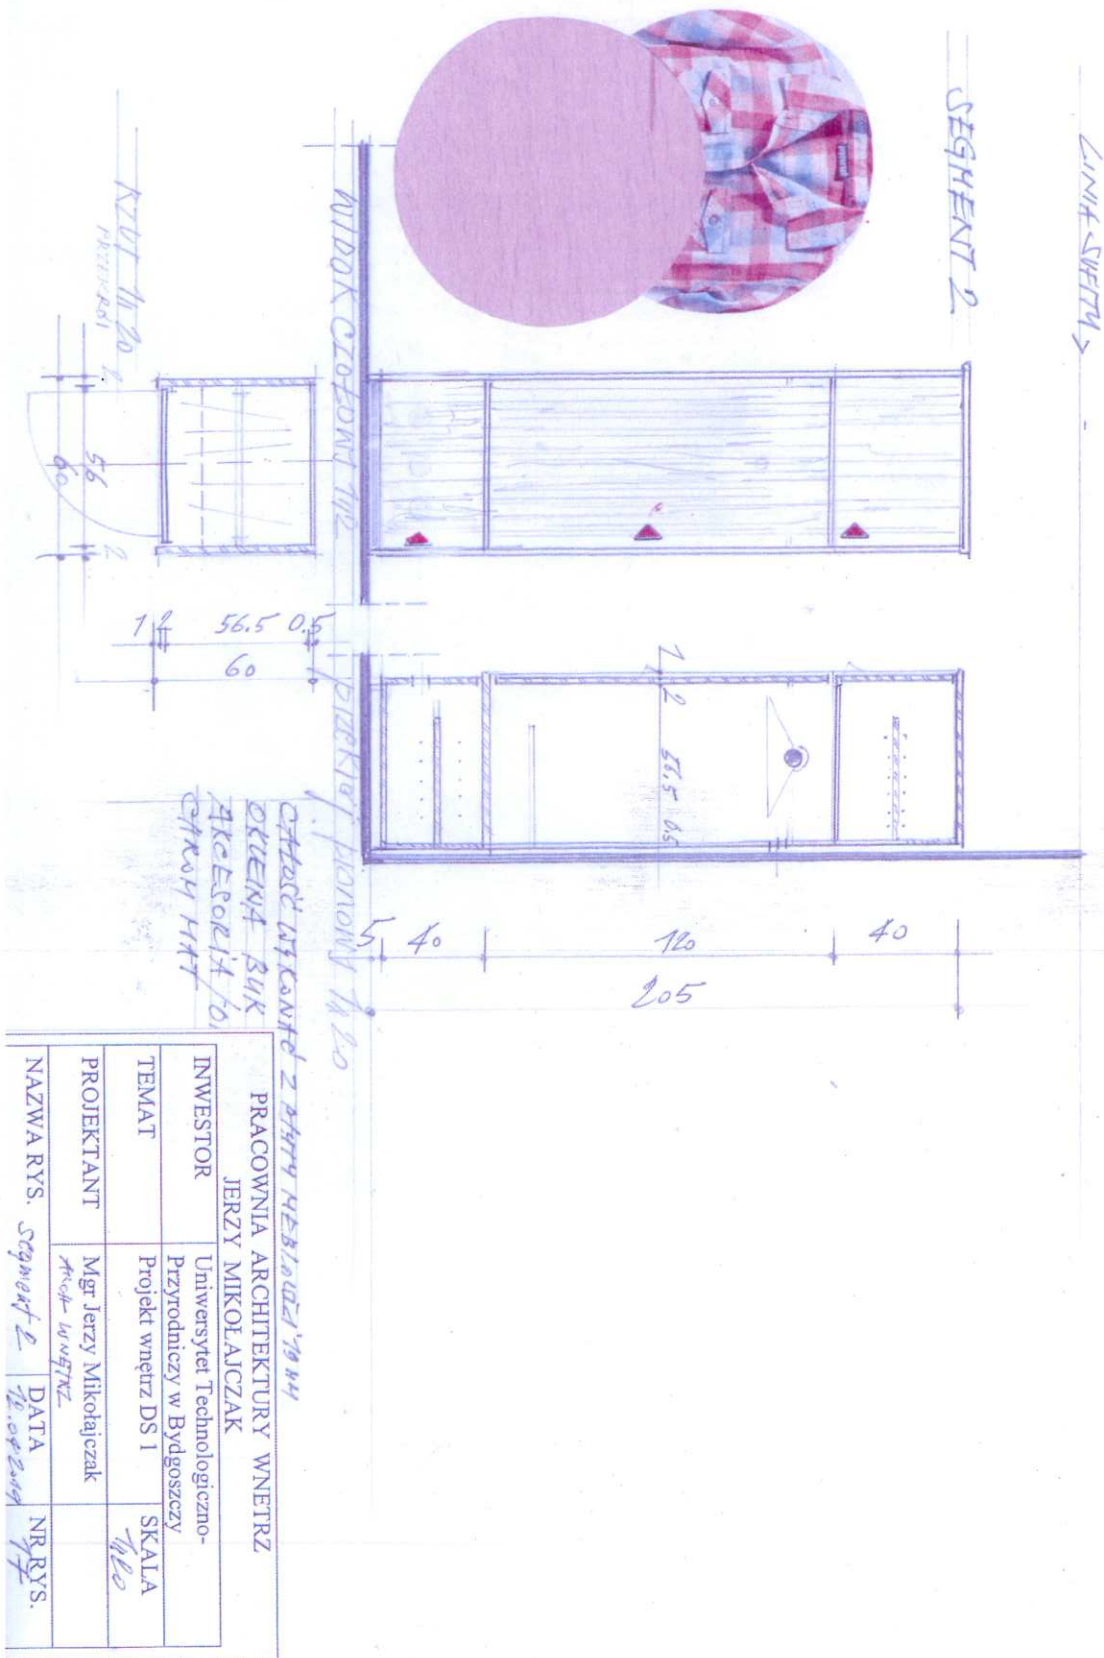

CZĘŚĆ WYKONANA Z PRACY REZERWOWANEJ 19.11.11
 OKLEINA BUK
 AKCESORIA / O
 CZĘŚCI MAT

INWESTOR		PRACOWNIA ARCHITEKTURY WNETRZ JERZY MIKOŁAJCZAK	
TEMAT		Uniwersytet Technologiczno-Przyrodniczy w Bydgoszczy Projekt wnętrza DS 1	
PROJEKTANT		Mgr Jerzy Mikołajczak Arch-uwaga	
NAZWA RYS.		Segment 2	NR RYS. 7/7
DATA		12.08.2012	

Rys 1