




SO 02 sztuk 2

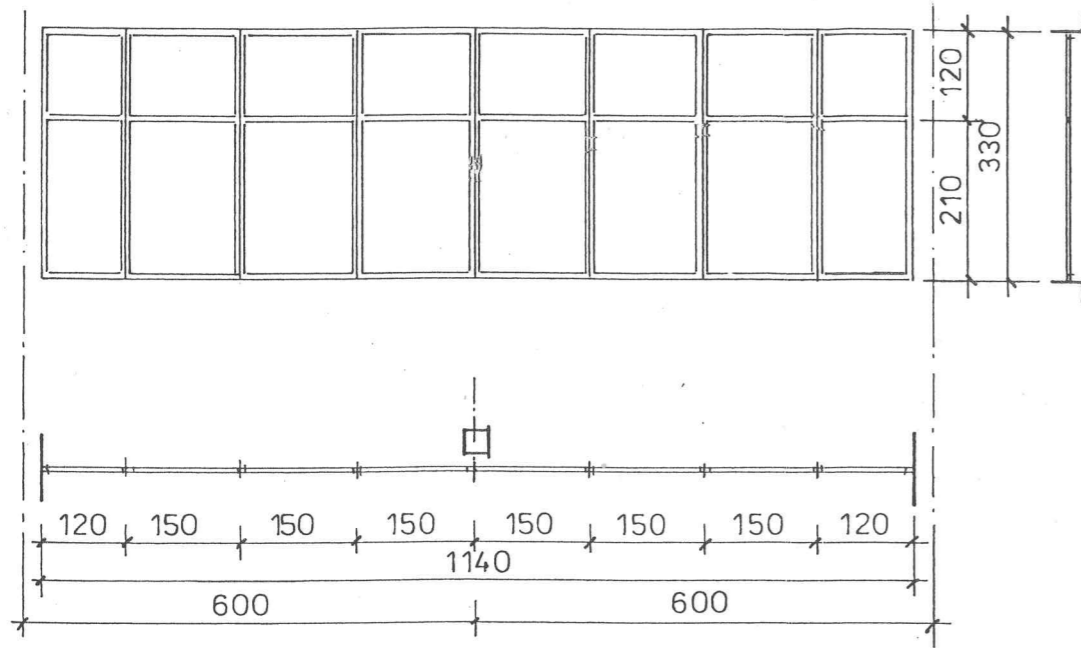




SO 03 sztuk 2

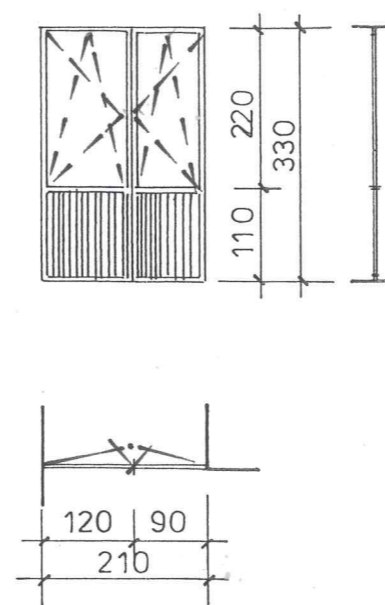

SO 04 sztuk 2

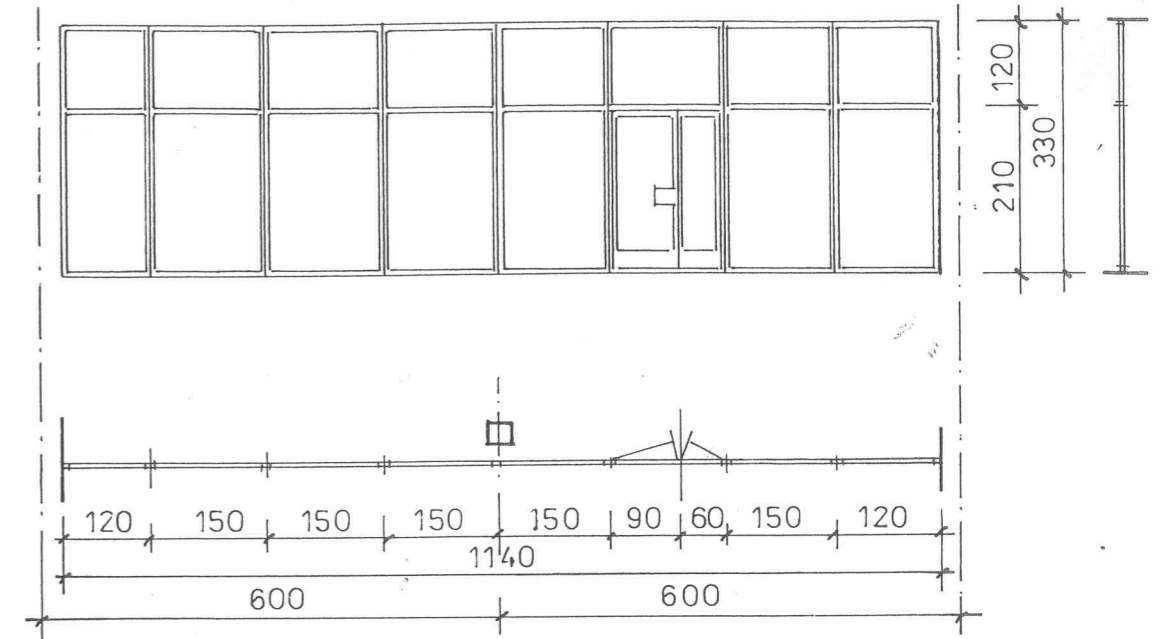

SO 05 sztuk 1

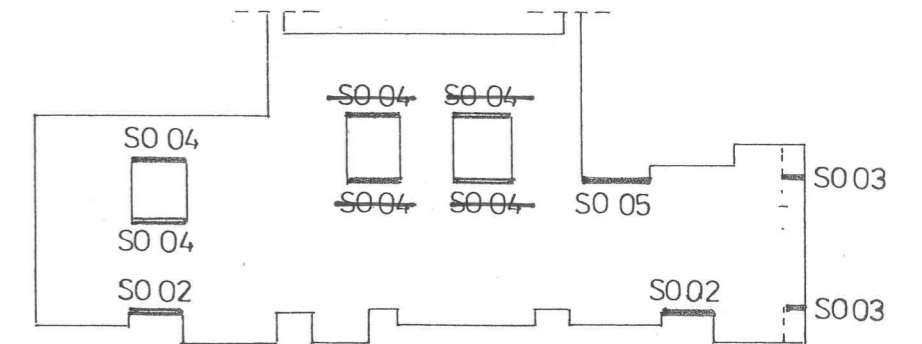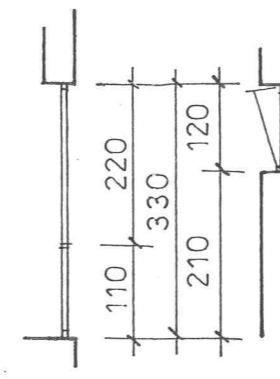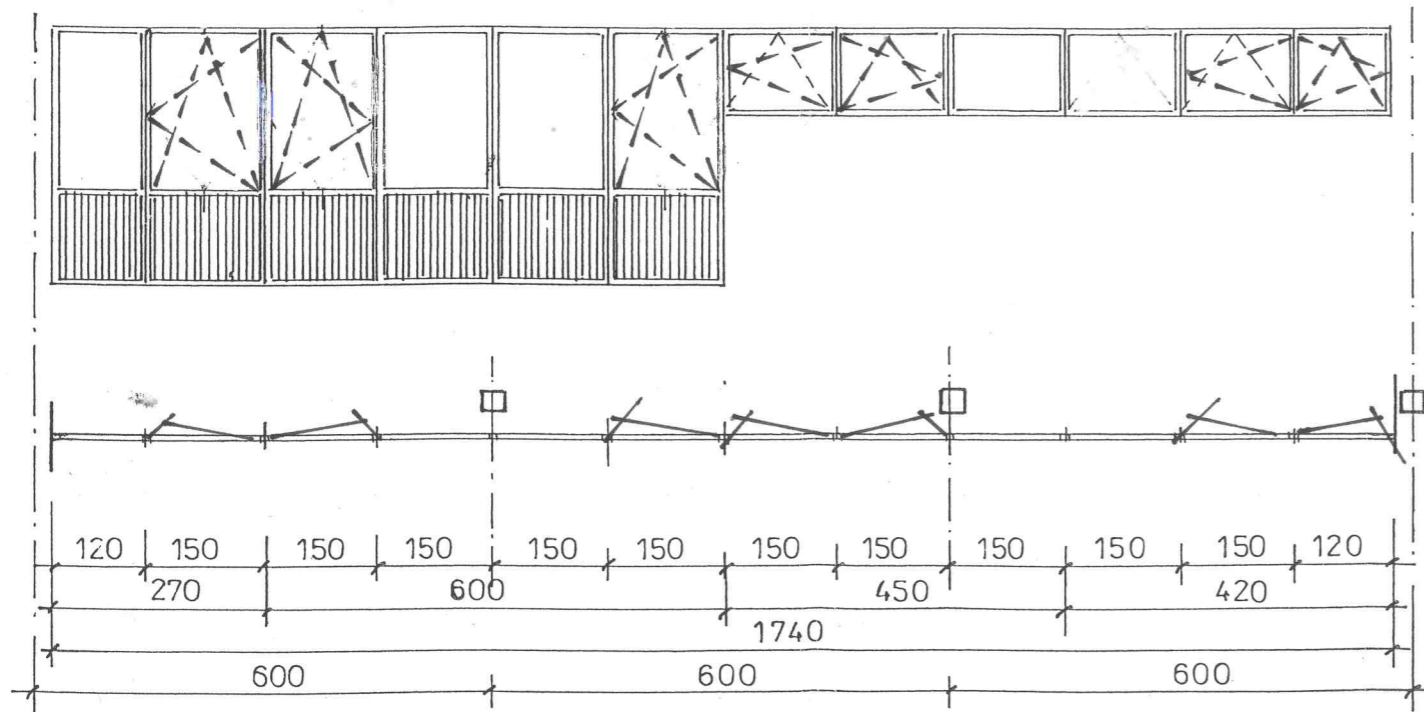

**BIURO INWESTYCYJNO PROJEKTOWE
BIP-BUD**

85-309 BYDGOSZCZ, UL. JULIANA FAŁATA 4/1

Ocieplenie budynków
dydaktycznych 2-1÷2-7 i 3-1 ATR
przy ul. Kaliskiego 7 w Bydgoszczy

Treść rysunku:
ZESTAWIENIE STOLARKI
ALUMINIOWEJ DLA
BUDYNKU 2.1

Projektant: dr inż. J. Lorkowki

Kreślił: inż. B. Usewicz

Skala 1:100 Bydgoszcz; 07.06.06.

Rys. 2.