Szafa 1 drzwiowa szerokości 60 cm – 61 kpl.

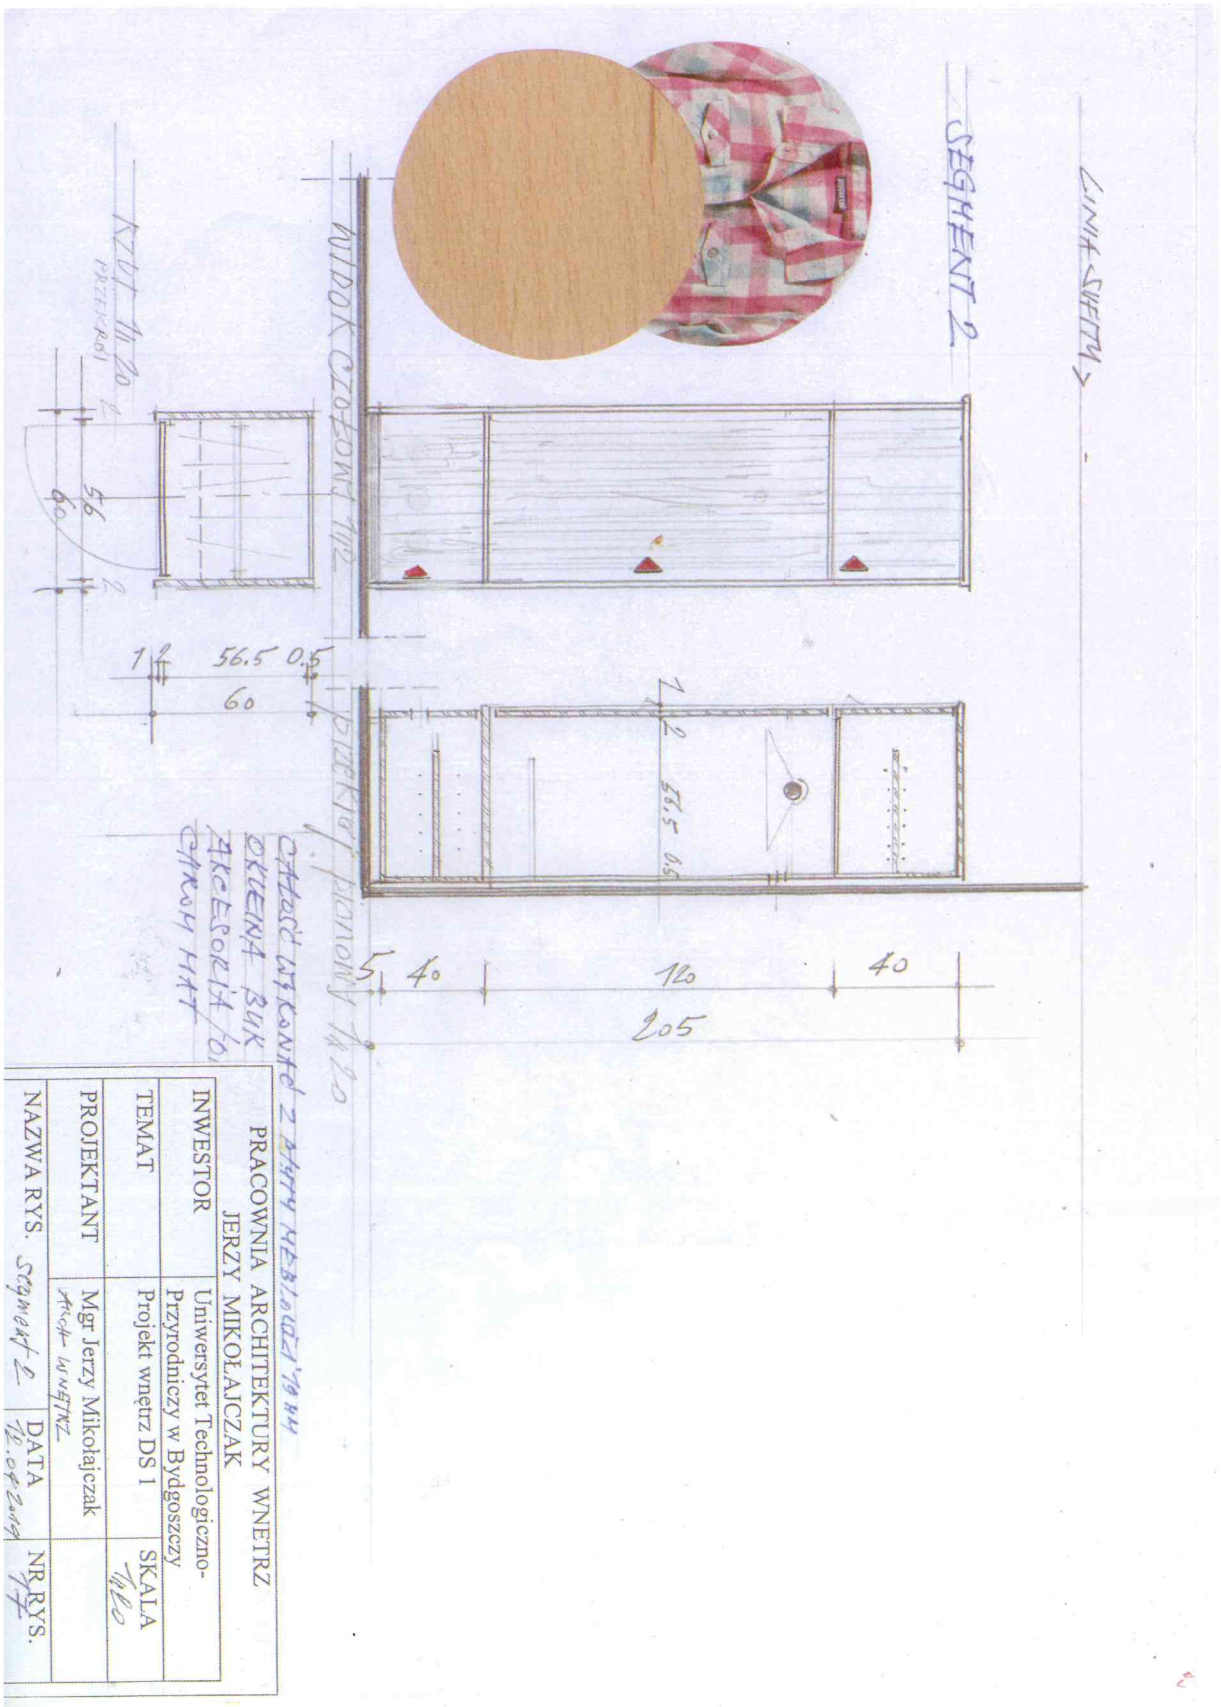

PRACOWNIA ARCHITEKTURY WNĘTRZ JERZY MIKOŁAJCZAK	
INWESTOR	Uniwersytet Technologiczno-Przyrodniczy w Bydgoszczy
TEMAT	Projekt wnętrz DS 1
SKALA	
PROJEKTANT	Mgr Jerzy Mikołajczak
NAZWA RYS.	DATA
NR RYS.	