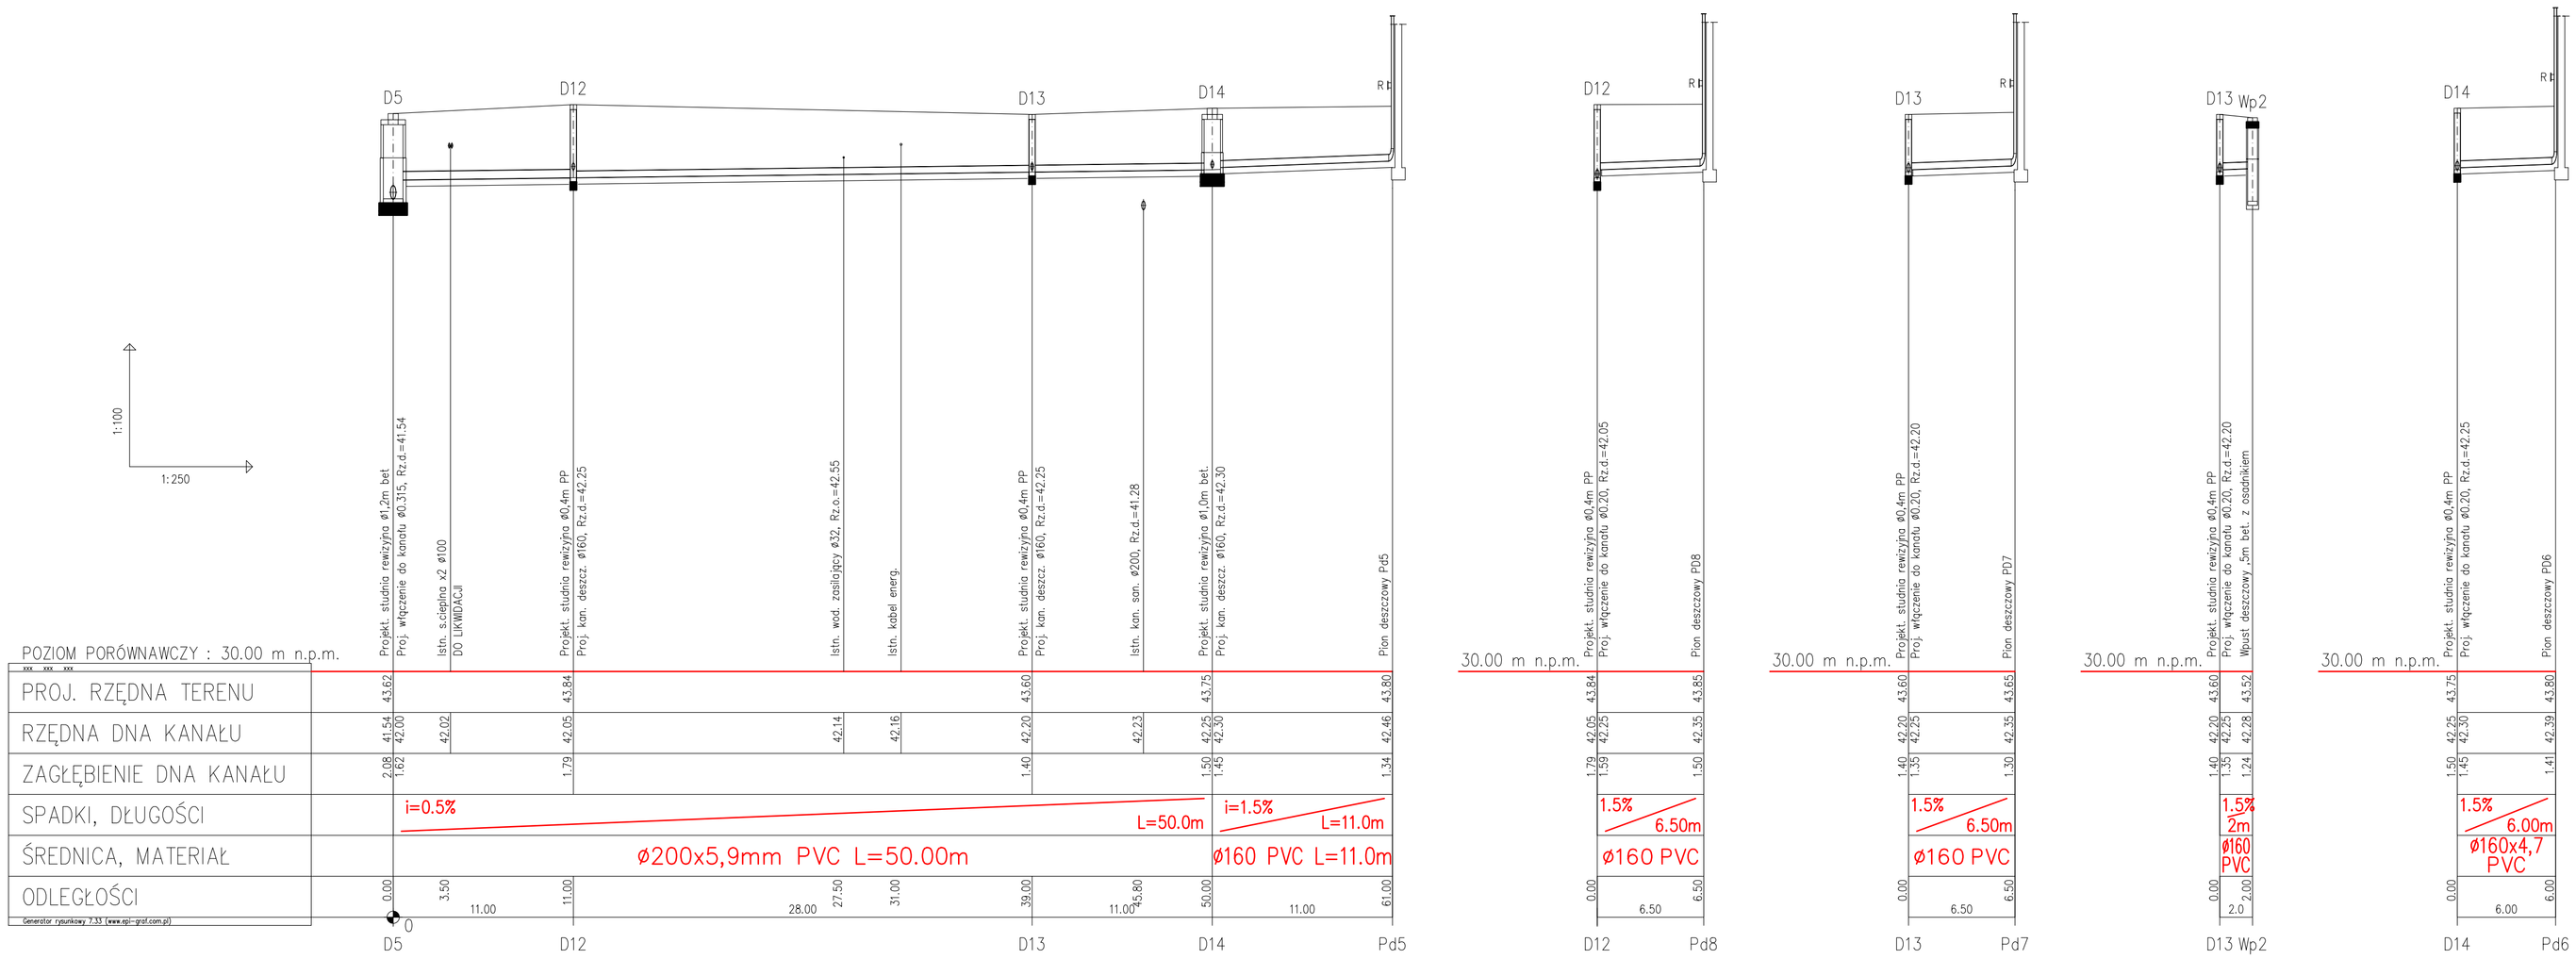

moduł
BIURO PROJEKTÓW sp. z o.o.

ul. JACKOWSKIEGO 14; 85–232 BYDGOSZCZ
tel. (052) 32 00 800; fax. (052) 32 00 821
biuro@modul.biz.pl; www.modul.biz.pl

INWESTOR
Uniwersytet Technologiczno – Przyrodniczy
im. Jana i Jędrzeja Śniadeckich
ul. Ks. Augustyna Kordeckiego 20
85 – 225 Bydgoszcz

NAZWA i ADRES OBIEKTU BUDOWLANEGO
Budowa parkingu, drogi wewnętrznej,
sieci elektroenergetycznej oświetlenia terenu oraz
instalacji odwadniającej teren przy ul. Fordońskiej 430
w Bydgoszczy
w granicach działek o nr ewid.
177/8, 177/3, 177/4, 177/1, 178/3, 174 obręb 342

projektant	specjalność	data	podpis
inż. Michał Butowski ABIT–II–7131–3/2001	sanitarna	17.12.2012	
sprawdzający	**specjalność**	**data**	**podpis**
mgr inż. Maciej Macioszek 2/TO/97	sanitarna	17.12.2012	

tytuł rysunku	skala	nr rys.
BUDOWA INSTALACJI ODWADNIAJĄCEJ TEREN SIEĆ KANALIZACJI DESZCZOWEJ PROFIL KANALIACJI DESZCZOWEJ. CZĘŚĆ 3/5	1: 100/250	WK–4