


W TRAKCIE PRZEBUDOWY

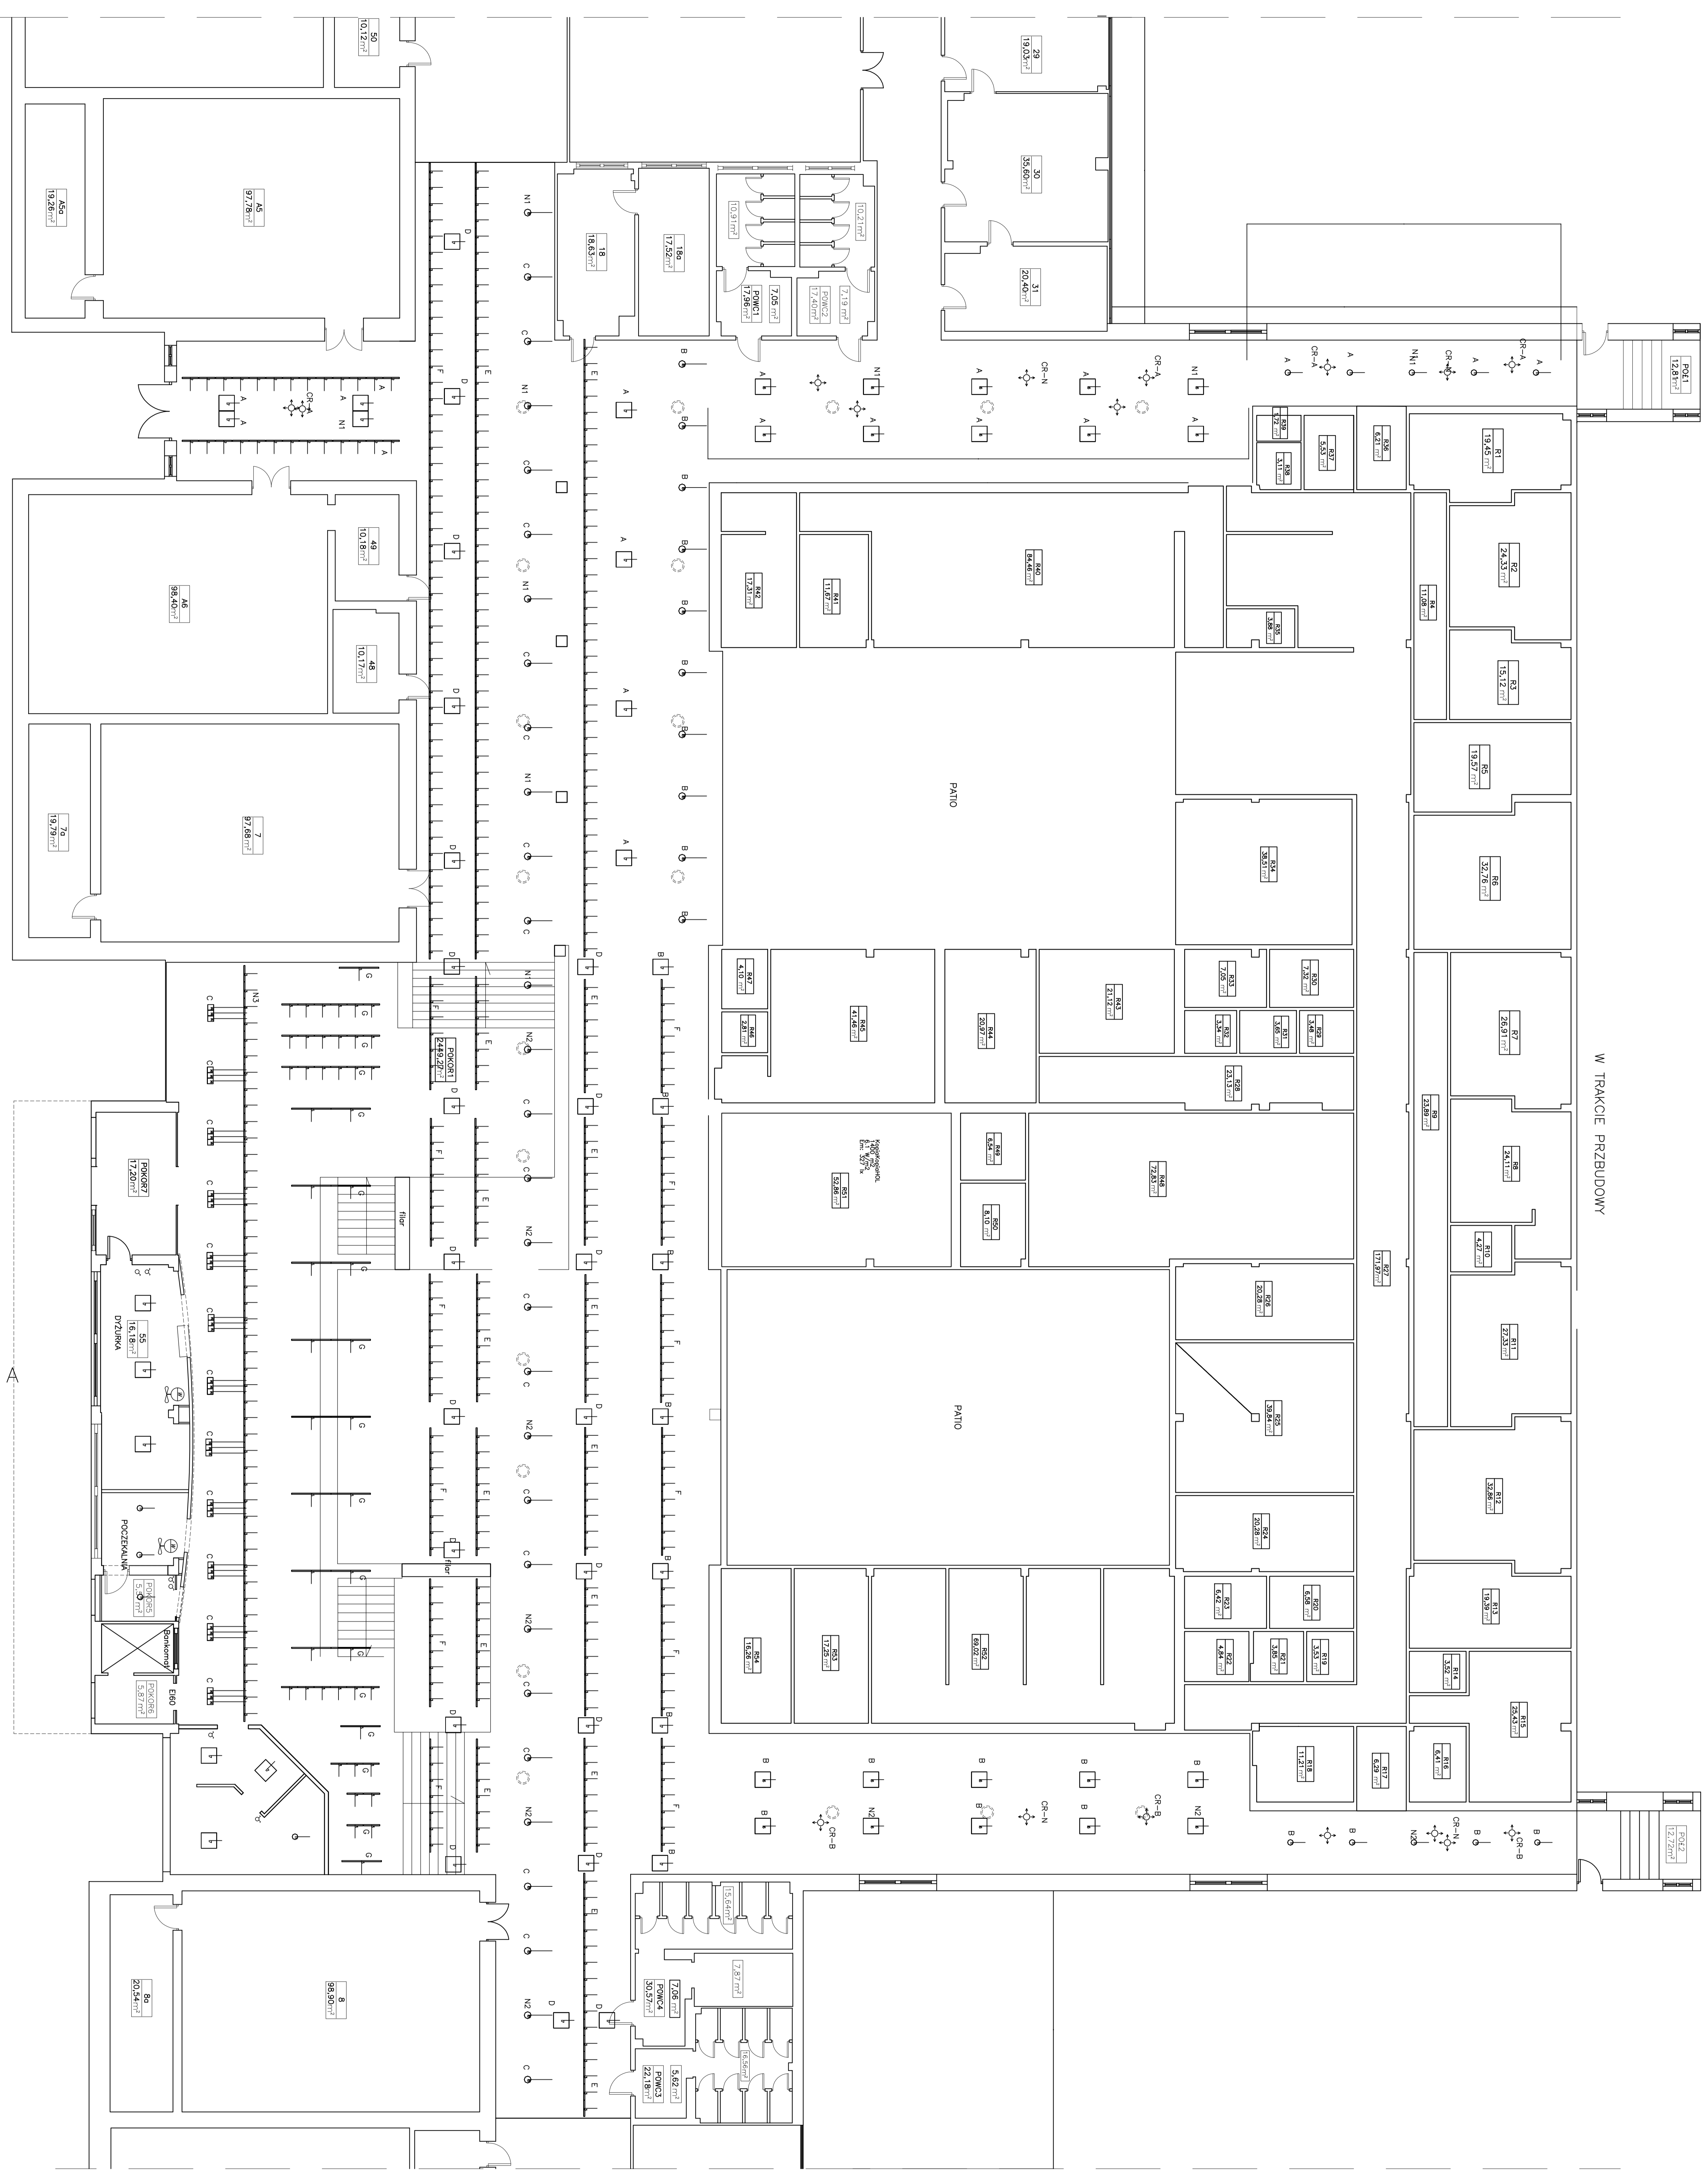

- OPRAWY :
- 1 ESISTEM HOOK H01LD 840 3200mm GPL
 - 2 ESISTEM P01 3-4-CK
 - 3 ESISTEM P01 3-4-CK
 - 4 ESISTEM P01 3-4-CK
 - 5 ESISTEM 5400 LED 15x16,LED 840 3100mm GPL
 - 6 ESISTEM 5400 LED 15x16,LED 840 4200mm GPL
 - 7 ESISTEM 5400 LED 15x16,LED 840 4100mm GPL
 - 8 ESISTEM 5400 LED 15x16,LED 840 4100mm GPL

- CZYLNIK RIUCHU / OBCIĄGOSI DLA GBW A
 CZYLNIK RIUCHU / OBCIĄGOSI DLA GBW N
 WYKAZNIK ŚWIETLIKOWY P1
 WYKAZNIK ŚWIETLIKOWY P1

PRACOWNIA PROJEKTOWO BUDOWLANA, INŻ. M. W. LINKA	
85-440 BYDGOSZCZ, UL. DZIECIŁOŃKA 2B TEL:61-390998, mlp@wp.pl	
INWESTOR: UNIWERSYTET TECHNOLOGICZNO - PRZYRODNICZY	
ADRES OBIEKTU: ul. Jana I Dzierżego Śniadeckich w Bydgoszczy	
ADRES OBIEKTU: 85-706 Bydgoszcz, ul. Dzierżego Śniadeckich 121, tel: 61 37 094953	
TEMAT: REMONT SĄDU POWIĘSZANEGO	
W HOLU DRÓWNYA BUDYNKU 2 I	
PROJEKTOWI: PŁAN INSTALACJI OŚWIETLEŃNA POSTAWOWEGO	BRAMA EL.
PROJEKTANT: Inż. Marek Linka	SKALA: 1:100
PRACOWNIA PROJEKTOWO BUDOWLANA, INŻ. M. W. LINKA	L. SPIS: 9
ul. Dzieciłońka 2B, 85-440 Bydgoszcz, tel. 61 390 99 98	LN: 2023.01
www.mwl.pl	15.03.2019