


ŚCIANA ISTNIEJĄCA
PROJ. DOCIEPLENIE:
STYROPIANEM gr. 14 cm

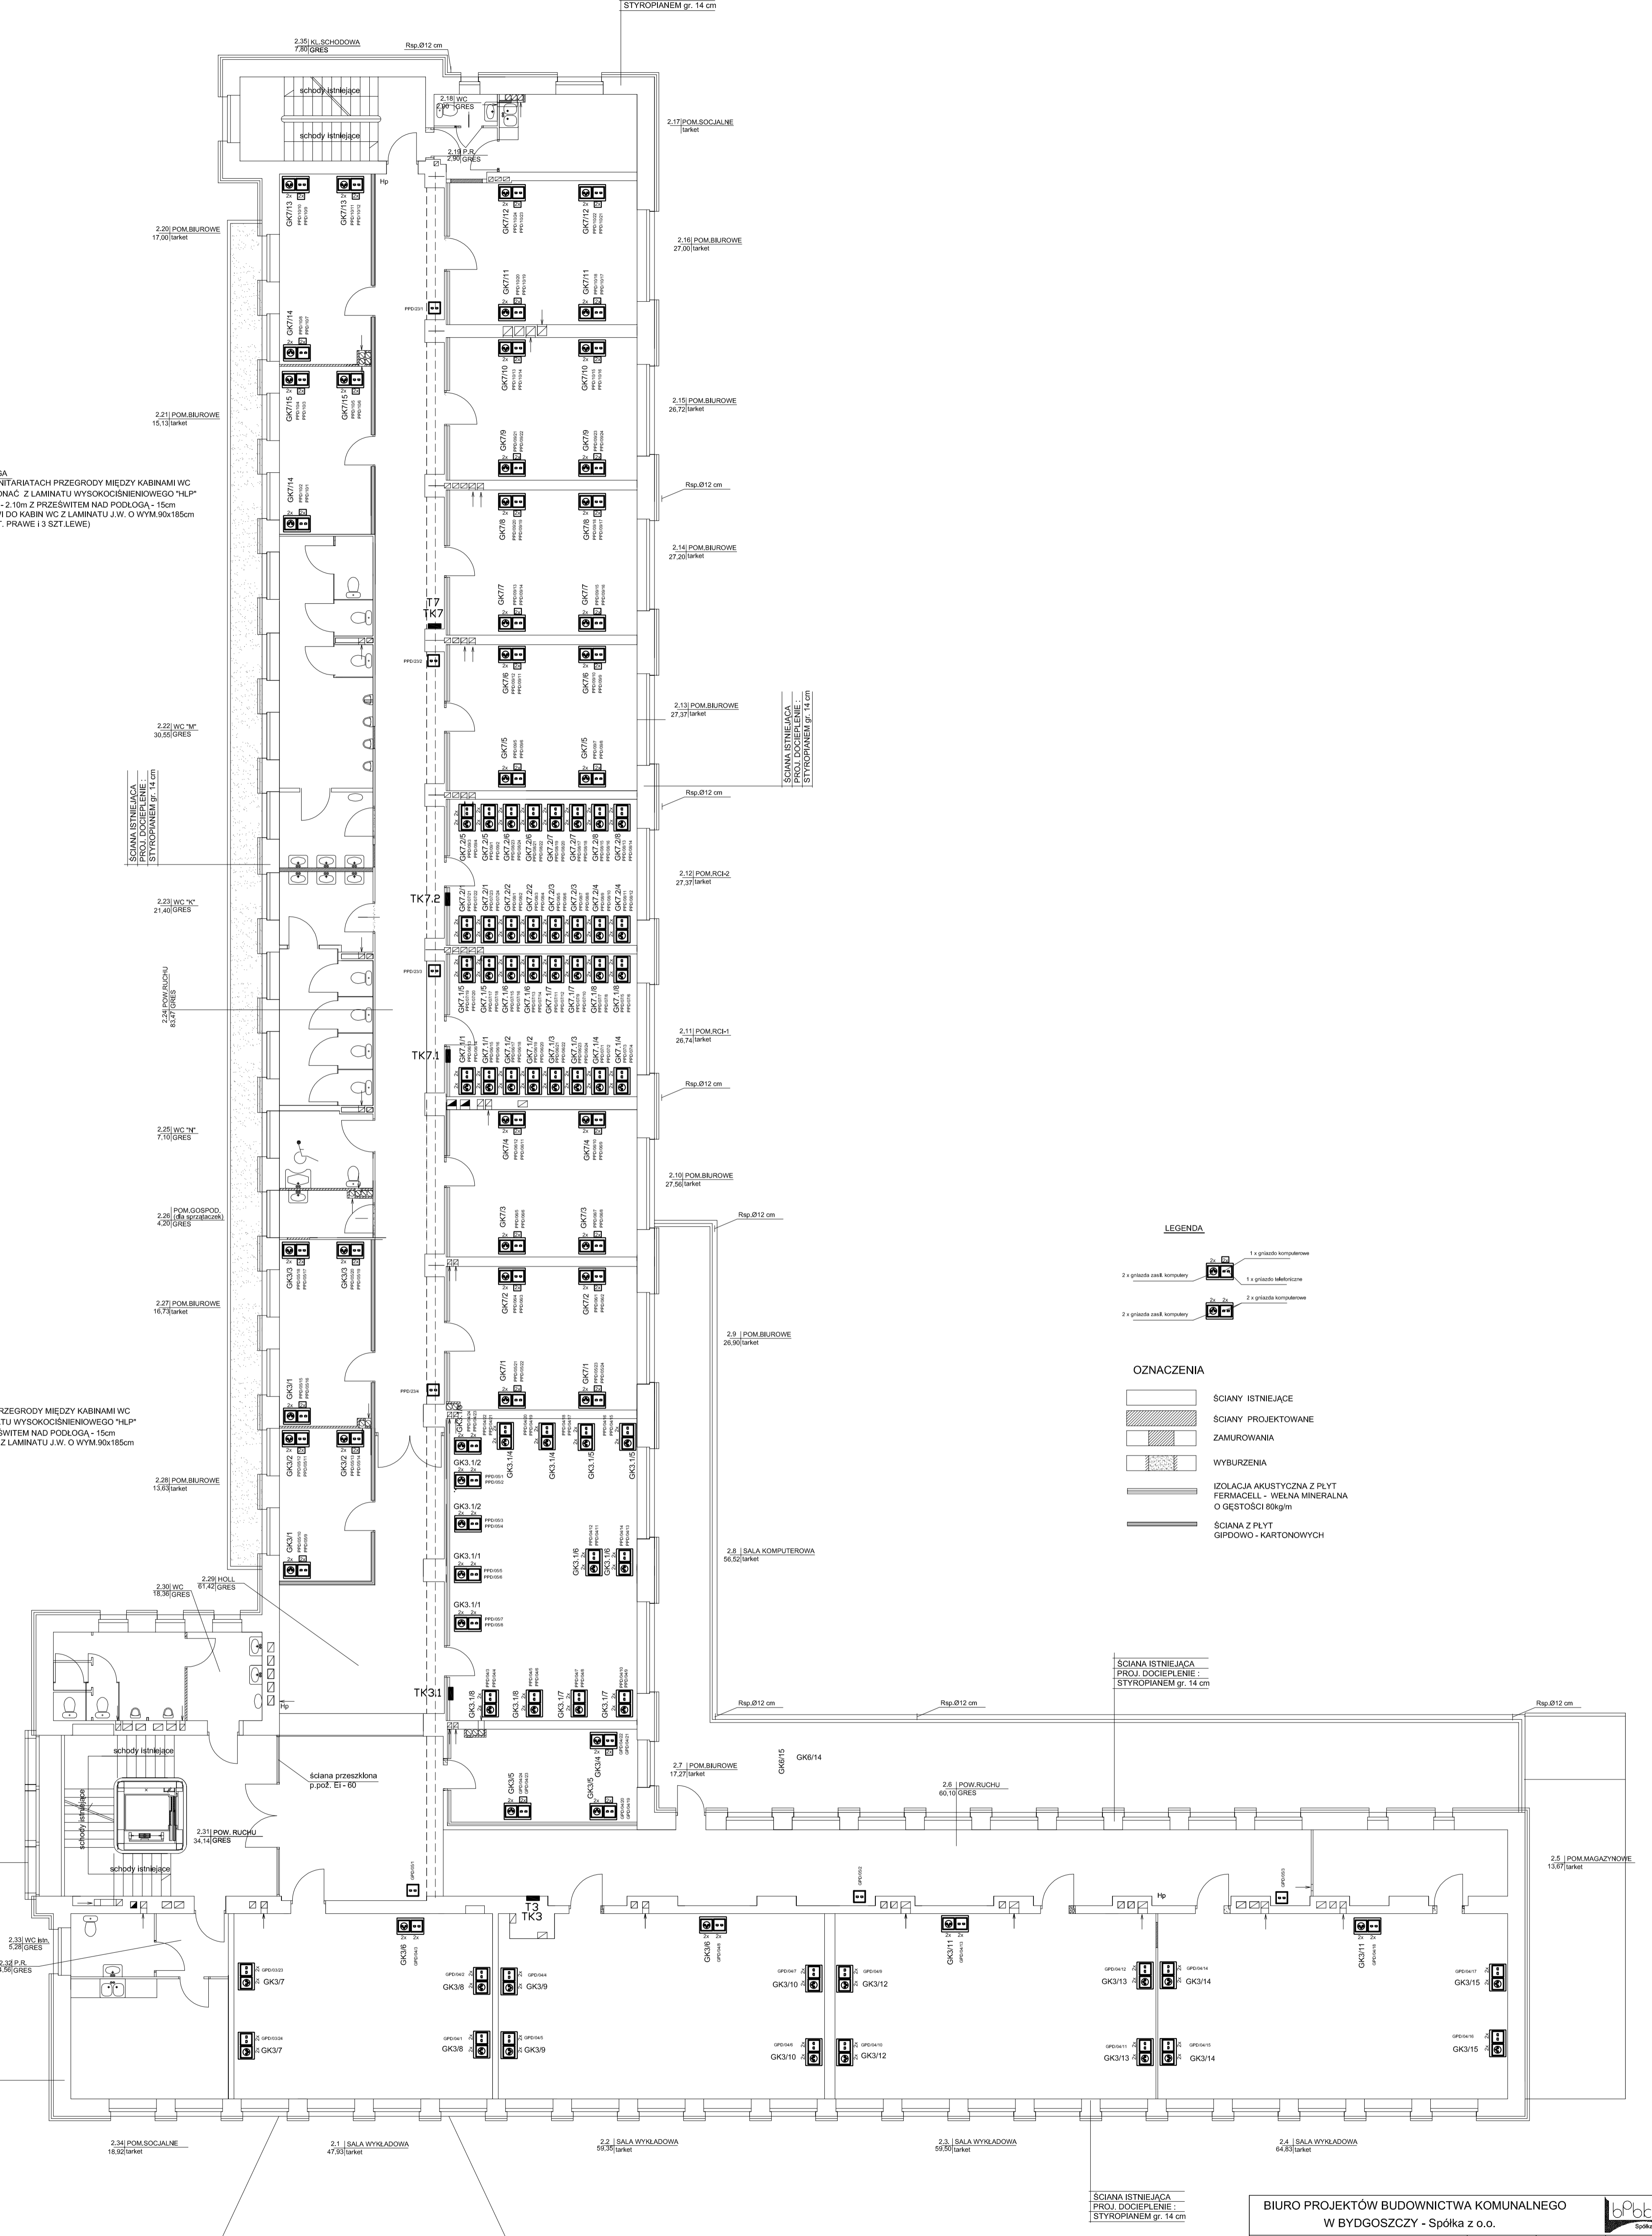

RZUT I - go PIĘTRA 1:100

BIURO PROJEKTÓW BUDOWNICTWA KOMUNALNEGO W BYDGOSZCZY - Spółka z o.o.			
Obiekt PRZEBUDOWA BUDYNKU DYDAKTYCZNEGO UTP przy ulicy Fordońskiej 430 w BYDGOSZCZY	ELEKTR.	P.W.	Bd. 4484
	Branża	Stadium	Nr Zlecenia
Przedmiot opracowania RZUT I - go PIĘTRA INSTALACJE TELETECHNICZNA I GNIAZD ZASILANIA KOMPUTERÓW	Projektant	mgr inż. Jan Rubczak Nr upr. 7210/35/76	
	Opracował	inż. Wiesław Kolassa	
Data	Skala	Nr rysunku	
30.05.10	1:100	E13	