Mapa do celów projektowych

skala 1 : 500

Bydgoszcz, ul. Kaliskiego – Andersa

Poświadcza się, że niniejszy dokument został opracowany w wyniku prac geodezyjnych i kartograficznych, których rezultaty zawiera operat techniczny wpisany do ewidencji materiałów państwowego zasobu geodezyjnego i kartograf.
MIEJSKA PRACOWNIA GEODEZYJNA w BYDGOSZCZY
Grodzki Ośrodek Dokumentacji Geodezyjnej i Kartograficznej w Bydgoszczy
Identyfikator ewidencyjny materiału zasobu – operatu technicznego: P.0461.
Data wpisania operatu technicznego do ewidencji materiałów zasobu: ..... r.
Imię, nazwisko i podpis osoby reprezentującej organ.
.....

Zespół Uzgadniania Dokumentacji Projektowej w Bydgoszczy
Aktualne projektowane sieci uzgodnione w ZUDP
Brak projektowanych sieci w ZUDP
Stan na dzień.....

ark. mapy 422_2143, 2144, 322_0121
jedn. ew: 046101_1, m. Bydgoszcz
obr. 337
dz. 162
PUWG 2000 s. 6
uk?. wys. Amsterdam
MPG.D.422.2006.2014
Nie wykonano ustalenia obci?żeń s?użebno?ciami gruntowymi
Bydgoszcz, dnia 28.07.2014r.
Nie wyklucza sie istnienia w terenie rowniez urzadzen podziemnych ulozonych a nie zgłoszonych do inwentaryzacji geodezyjnej.

USŁUGI GEODEZYJNE
Wojciech Gulewicz
ul.Przodowników Pracy 1/15
85–843 BYDGOSZCZ
tel. 052 361 14 97,tel.kom. 602–680–779
Geodeta uprawniony
Wojciech Gulewicz
?wiadectwo MGPiB NR 13017

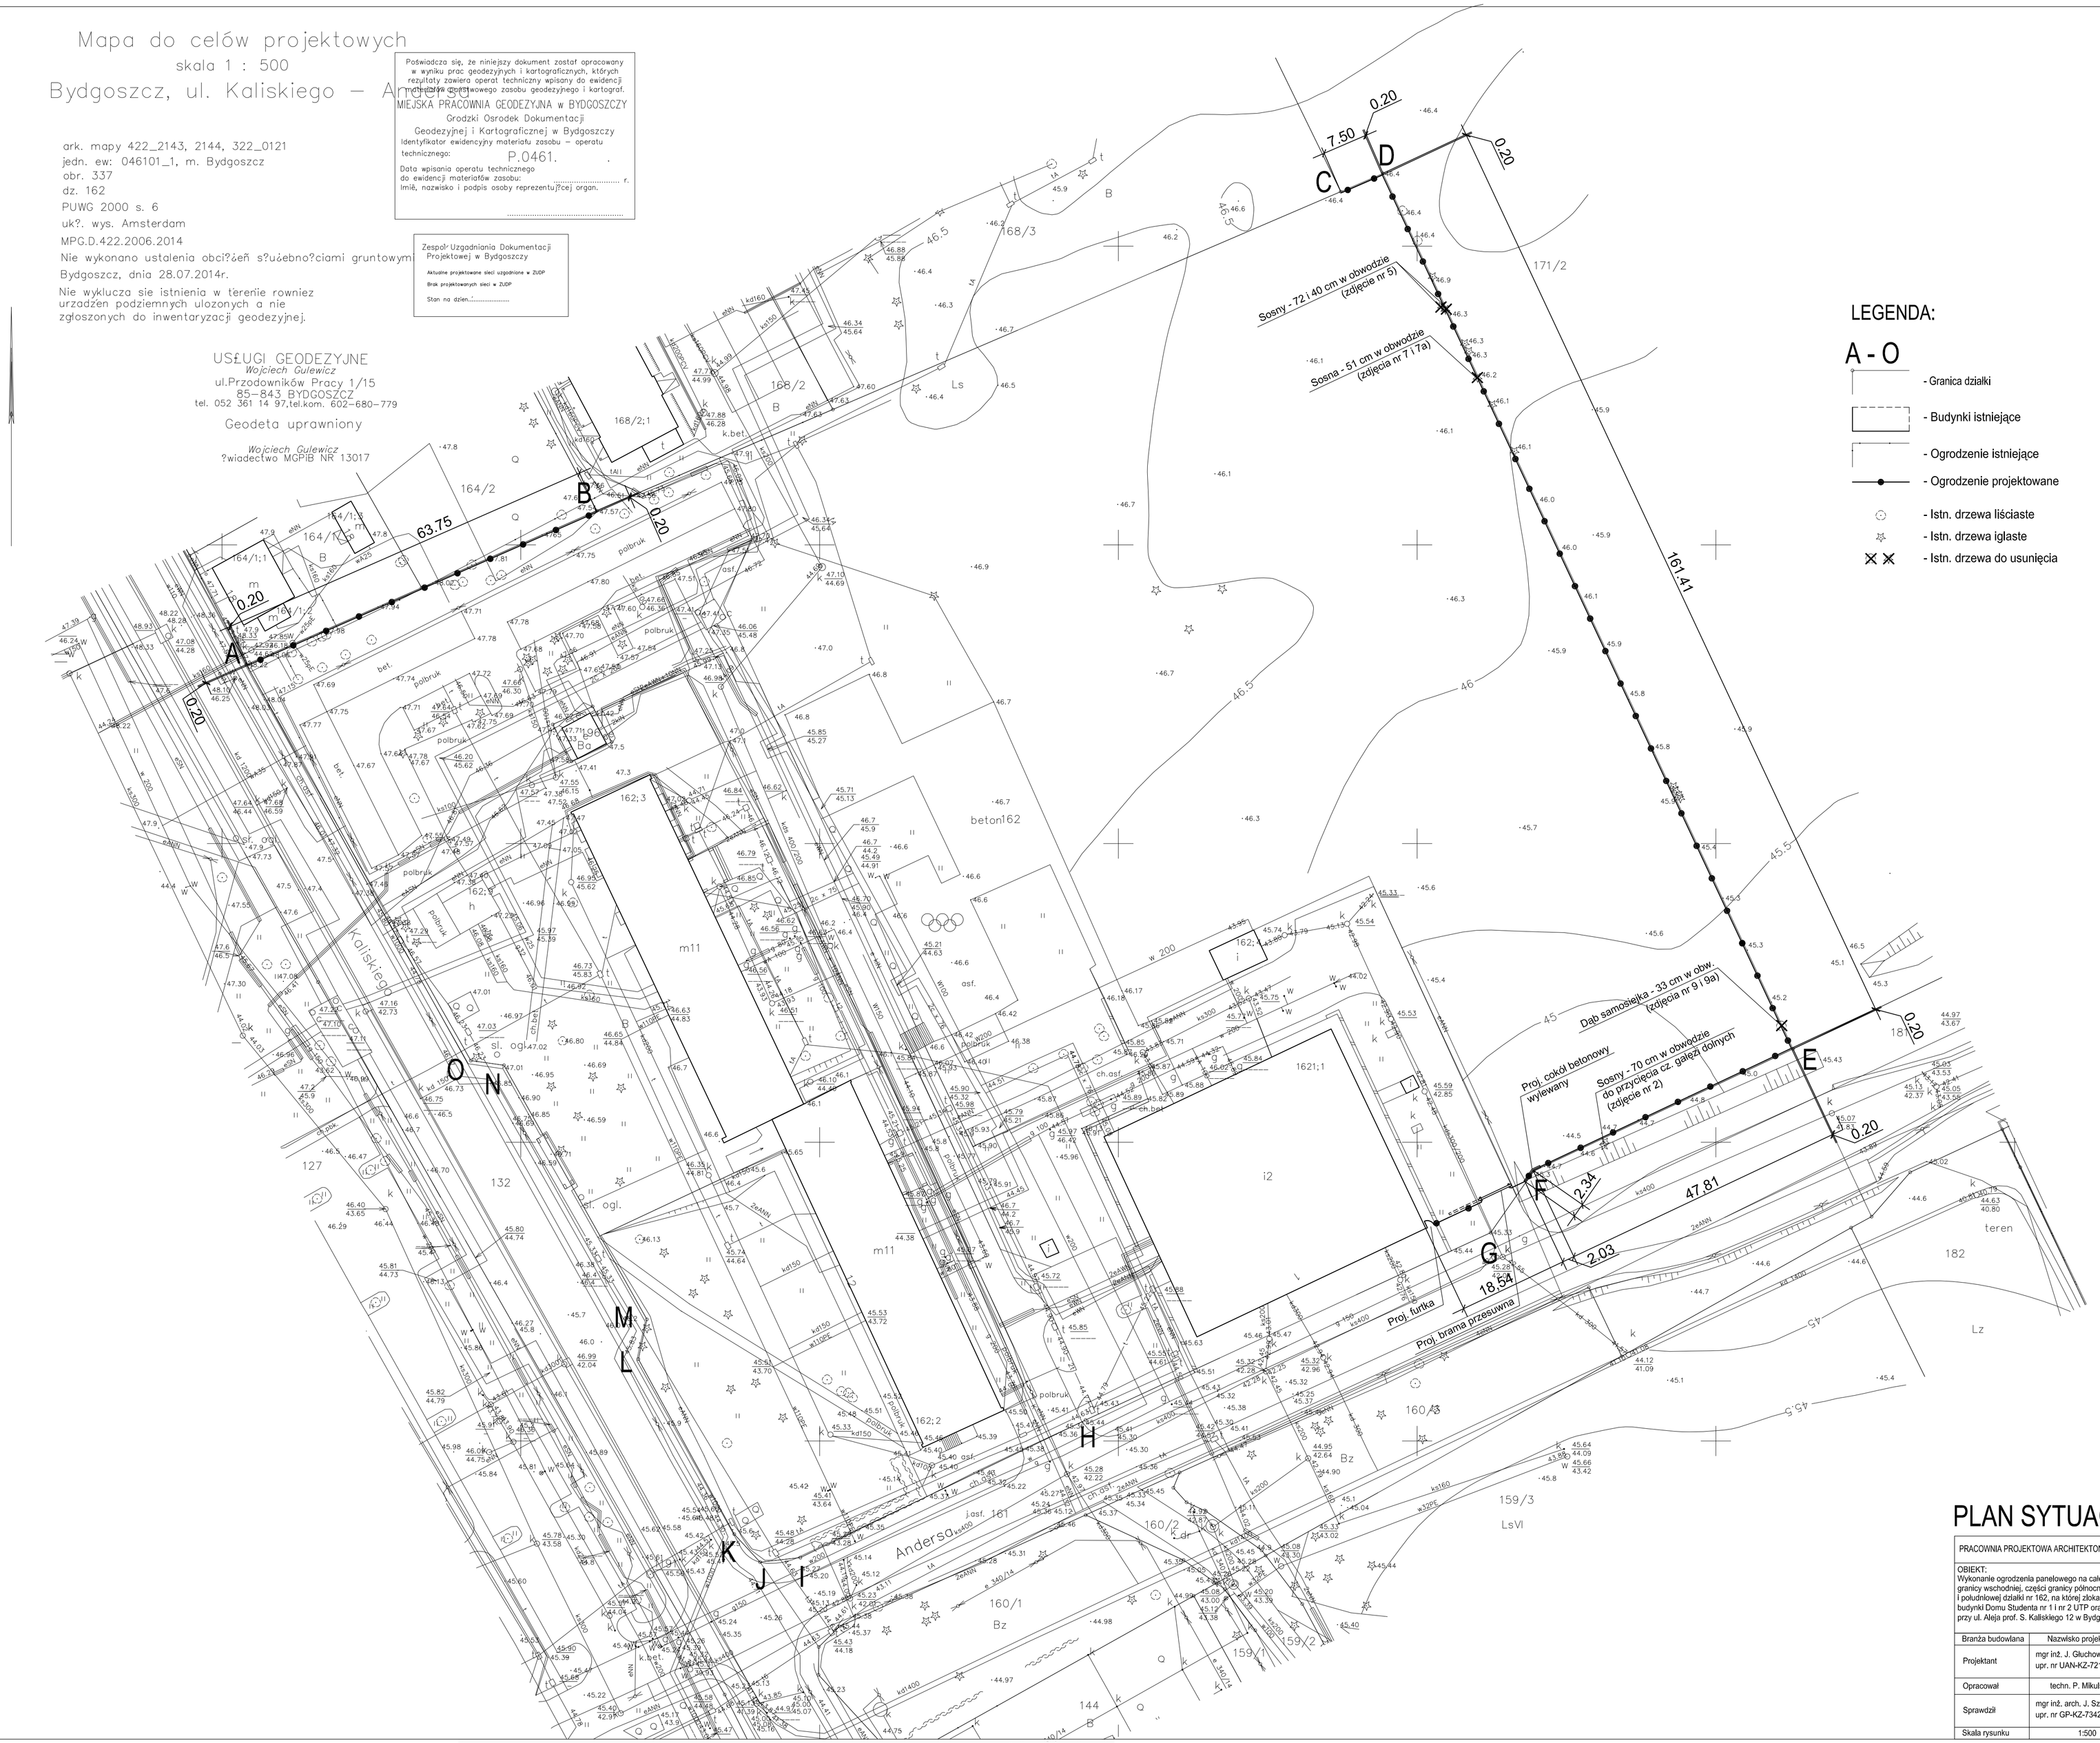

LEGENDA:

A - O

- Granica działki
- Budynki istniejące
- Ogrodzenie istniejące
- Ogrodzenie projektowane
- Istn. drzewa liściaste
- Istn. drzewa iglaste
- Istn. drzewa do usunięcia

PLAN SYTUACYJNY 1:500

PRACOWNIA PROJEKTOWA ARCHITEKTONICZNO-KONSTRUKCYJNA		85–791 BYDGOSZCZ ul. Monte Cassino 51 (052) 343-27-71	
OBIEKT: Wykonanie ogrodzenia panelowego na całej długości granicy wschodniej, części granicy północnej i południowej działki nr 162, na której zlokalizowane są budynki Domu Studenta nr 1 i nr 2 UTP oraz jadłodajnia przy ul. Aleja prof. S. Kaliskiego 12 w Bydgoszczy		NAZWA RYSUNKU : PLAN SYTUACYJNY	
Branża budowlana	Nazwisko projektanta:	Podpis	Data
Projektant	mgr inż. J. Głuchowski upr. nr UAN-KZ-7210/270/89		18.08.2014
Opracował	techn. P. Mikulski		
Sprawdził	mgr inż. arch. J. Szczutkowski upr. nr GP-KZ-7342/313/94		
Skala rysunku	1:500	Numer rysunku	1