MIEJSKA PRACOWNIA GEODEZYJNA
Grodzki Ośrodek Dokumentacji
Geodezyjnej i Kartograficznej w Bydgoszczy

W obszarze oznaczonym linią ..... potwierdzono w terenie aktualność treści mapy zasadniczej.
Dokumenty potwierdzające aktualność mapy przyjęto do zasobu w dniu 26.09.2012r.
i zaewidencjonowano pod nr 3240/2012

Niniejsza mapa może służyć do celów projektowych.
Projektowane obiekty budowlane wymagające pozwolenia na budowę podlegają wytyczeniu i inwentaryzacji powykonawczej przez jednostki uprawnione do wykonywania prac geodezyjnych.

Bydgoszcz, dn. 04.09.2012r.

Zespół Uzgadniania Dokumentacji Projektowej w Bydgoszczy

Aktualne projektowane sieci uzgodnione w ZUDP
Brak projektowanych sieci w ZUDP
Stan na dzień: 17.09.2012r.

Mapa do celów projektowych

skala 1:500

Bydgoszcz – ul. Fordońska

Arkusz mapy 422_2241, 2243

obręb 342

jedn. ew: 046101_1, m. Bydgoszcz
PUWG 2000 s. 6
ukł. wys. Amsterdam
DzERG 3240/2012
Bydgoszcz, dnia 26.09.2012r.
Nie wykonano ustalenia obciążeń służebnościami gruntowymi.

Nie wyklucza się istnienia w terenie również urządzeń podziemnych ułożonych, a nie zgłoszonych do inwentaryzacji geodezyjnej.

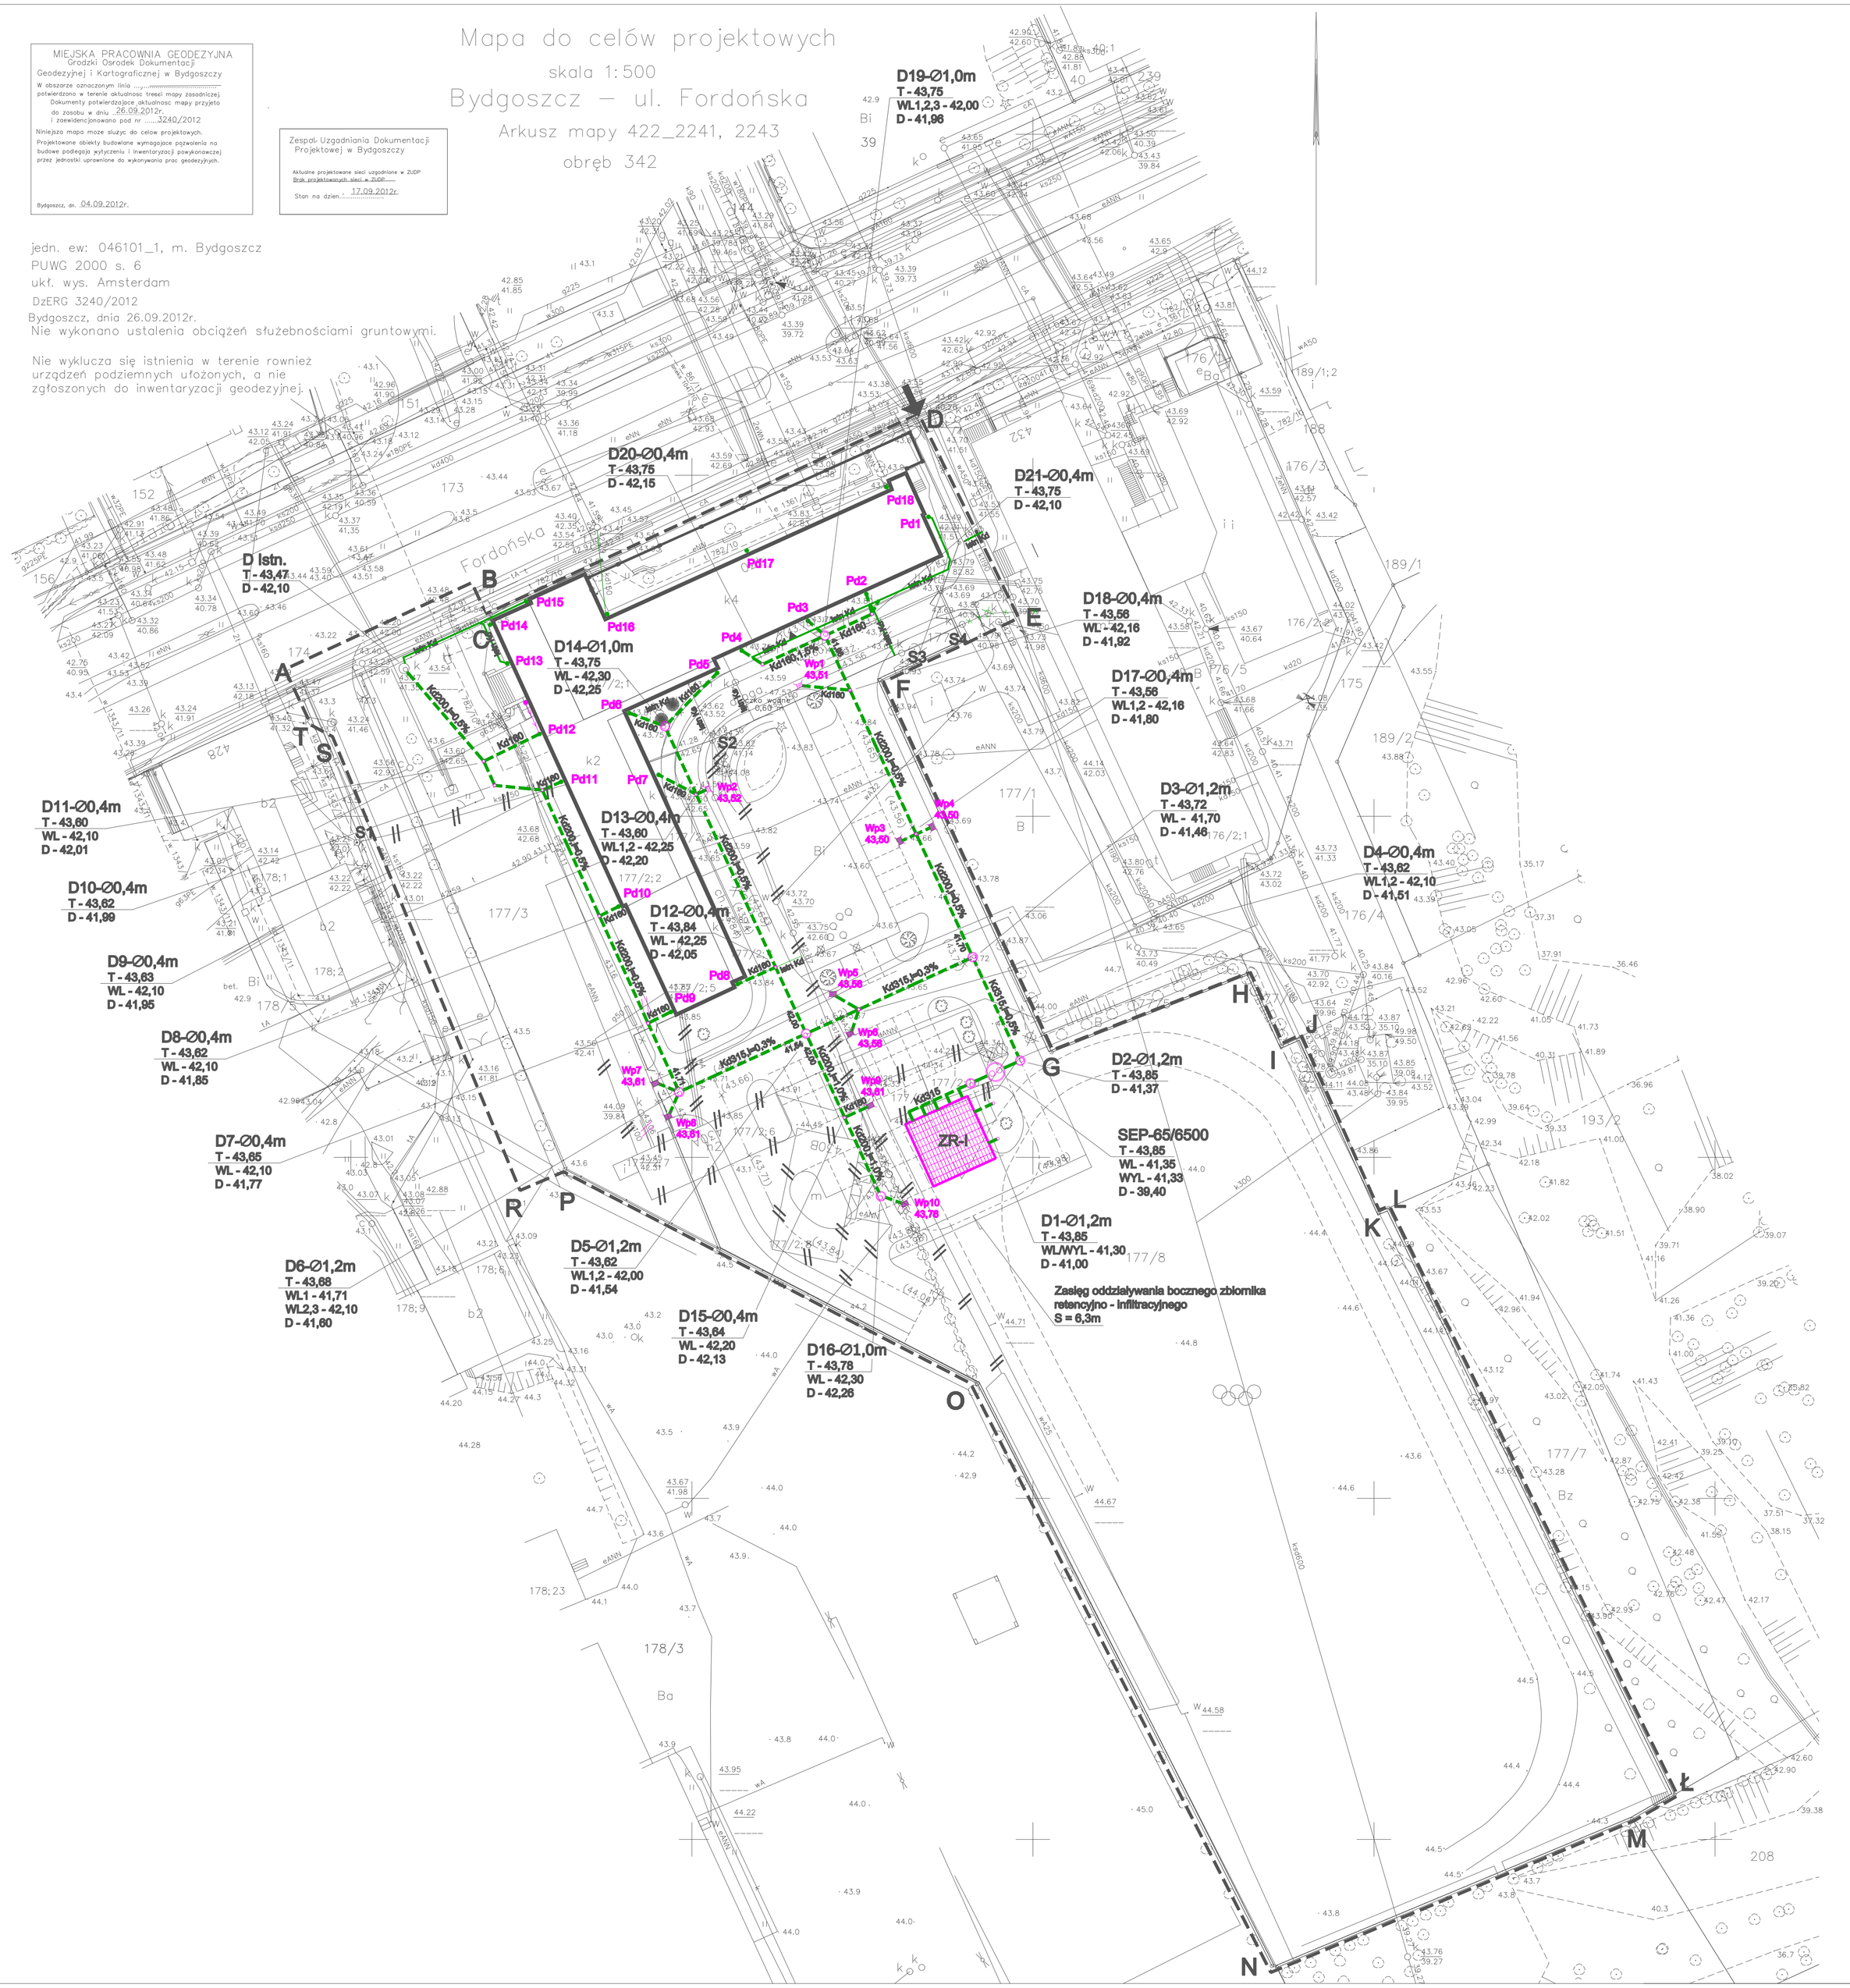

LEGENDA OGÓLNA:

- budynki istniejące UTP
- A....T granica opracowania
- projektowana zieleń niska (trawiasta)
- istniejące obiekty do rozbiórki
- projektowane ciągi piesze
- projektowane ciągi pieszo – jezdne
- projektowane drzewa
- projektowane krzewy
- 1 | 2 | 3 projektowane miejca parkingowe (ilość 53 m.p.)
- istniejący wjazd na teren dz. nr ewid. 177/8
- projektowany wjazd na teren dz. nr ewid. 177/8 II etap inwestycji
- projektowane wejście na teren dz. nr ewid. 177/8 II etap inwestycji
- G istniejąca stacja gazowa red – pom II° w strefie ochronnej
- uzbrojenie terenu do likwidacji
- projektowany układ drogowy z opracowania MPU dla planu zagospodarowania przestrzennego
- projektowana droga pożarowa

LEGENDA INSTALACYJNA :

- Kd — Projekt. kanalizacja deszczowa
- Istn. Kd — Istniej. kanalizacja deszczowa
- Istn. Ks — Istniej. czynna kanalizacja sanitarna
- Ked — Istniej. uzbrojenie podziemne przewidziane do likwidacji
- Pd1 — Istniej. pion kanalizacji deszczowej
- Wp1 — Projekt. wpust uliczny kanalizacji deszczowej
- D1 — Projekt. studnia kanalizacji deszczowej
- SEP — Projekt. separator typ SEP 65/6500
- ZR-I — Projekt. zbiornik retencyjno – infiltracyjny
- S1...S4 — Punkty informacyjne do opisu uporządkowania gospodarki ściekowej

moduł
BIURO PROJEKTÓW sp. z o.o.
ul. JACKOWSKIEGO 14; 85–232 BYDGOSZCZ
tel. (052) 32 00 800; fax. (052) 32 00 821
biuro@modul.biz.pl; www.modul.biz.pl

INWESTOR
Uniwersytet Technologiczno – Przyrodniczy
Im. Jana i Jędrzeja Śniadeckich
ul. Ks. Augustyna Kordeckiego 20
85 – 225 Bydgoszcz

NAZWA I ADRES OBIEKTU BUDOWLANEGO
Budowa parkingu, drogi wewnętrznej, sieci elektroenergetycznej oświetlenia terenu oraz instalacji odwadniającej teren przy ul. Fordońskiej 430 w Bydgoszczy
w granicach działek o nr ewid.
177/8, 177/3, 177/4, 177/1, 178/3, 174 obręb 342

	specjalność	data	podpis
projektant inż. Michał Butowski ABIT–II–7131–3/2001	sanitarna	17.12.2012	
sprawdzający mgr inż. Maciej Macioszek 2/TO/97	sanitarna	17.12.2012	

tytuł rysunku	skala	nr rys.
BUDOWA INSTALACJI ODWADNIAJĄCEJ TEREN PLAN SYTUACYJNO – WYSOKOŚCIOWY KANALIZACJA DESZCZOWA	1:500	WK–1